



úp domu: 104,47 m²

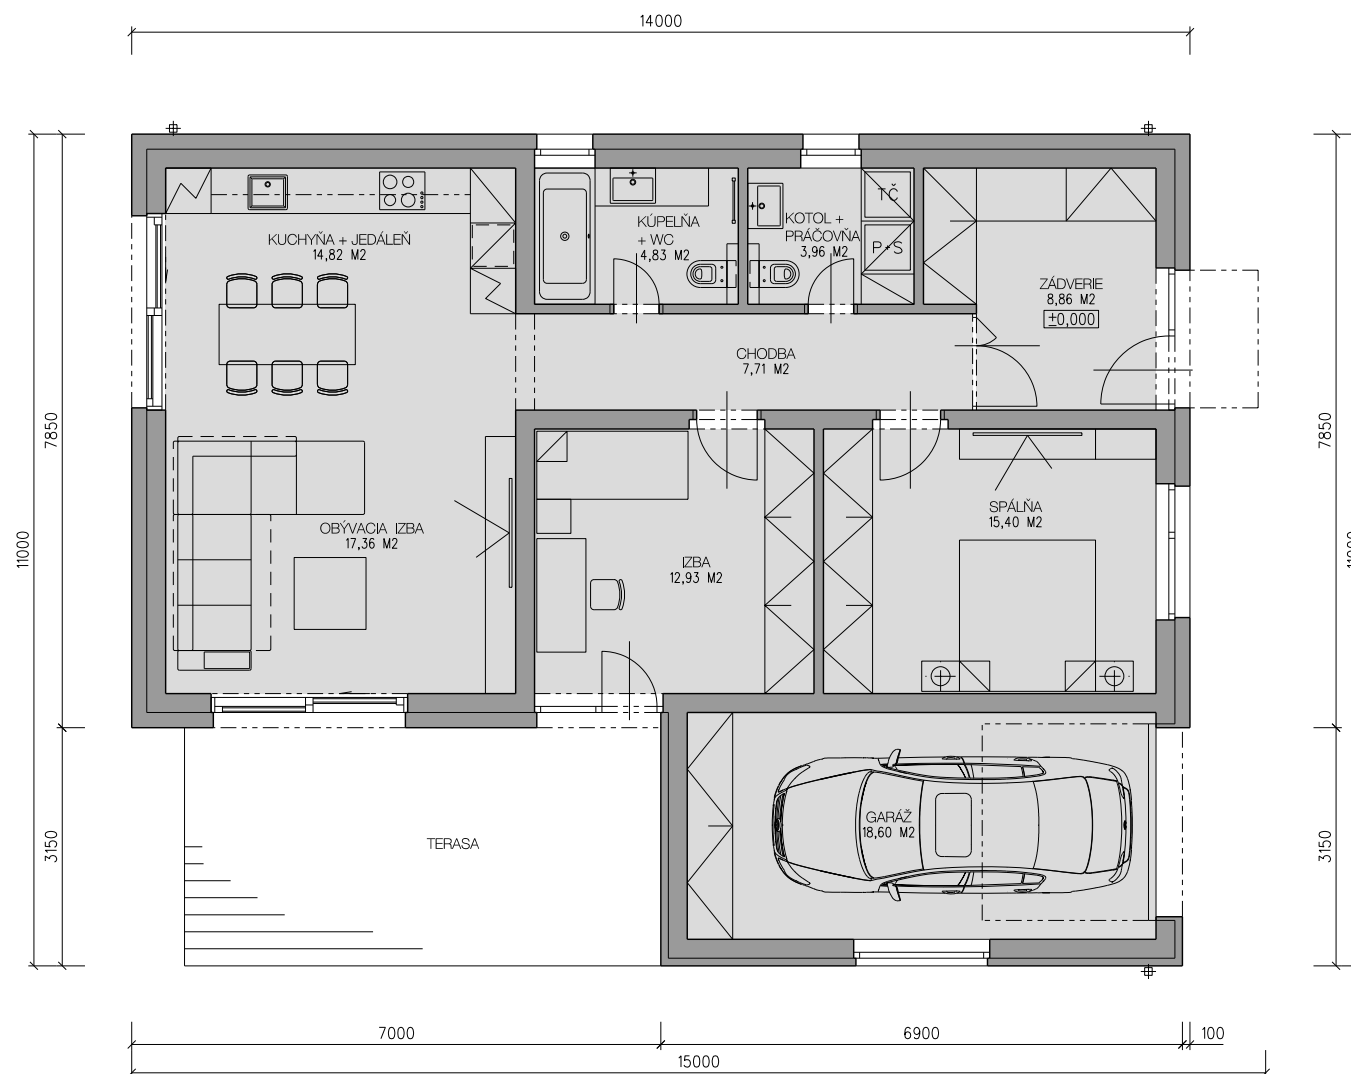

alt. 00
RODINNÝ DOM - typ A
PÔDORYS
M 1:100

úp domu: 104,14 m²

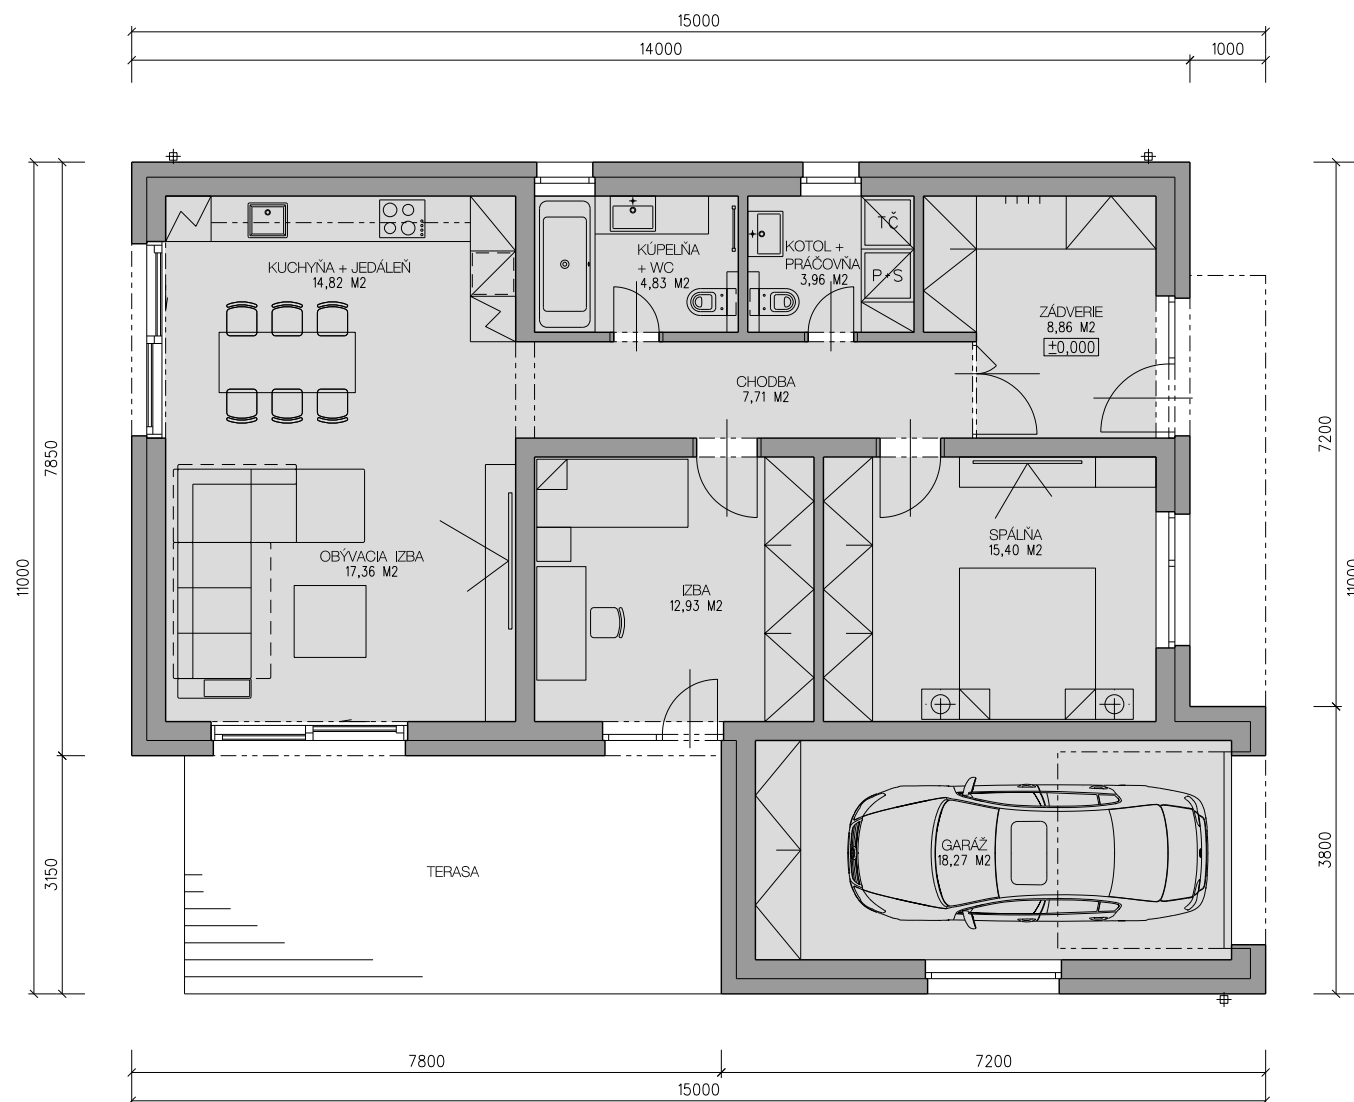

alt. 01


RODINNÝ DOM - typ A
PÔDORYS
M 1:100

úp domu: 103,98 m²




alt. 02
RODINNÝ DOM - typ A
PÔDORYS
M 1:100

úp domu: 103,36 m²

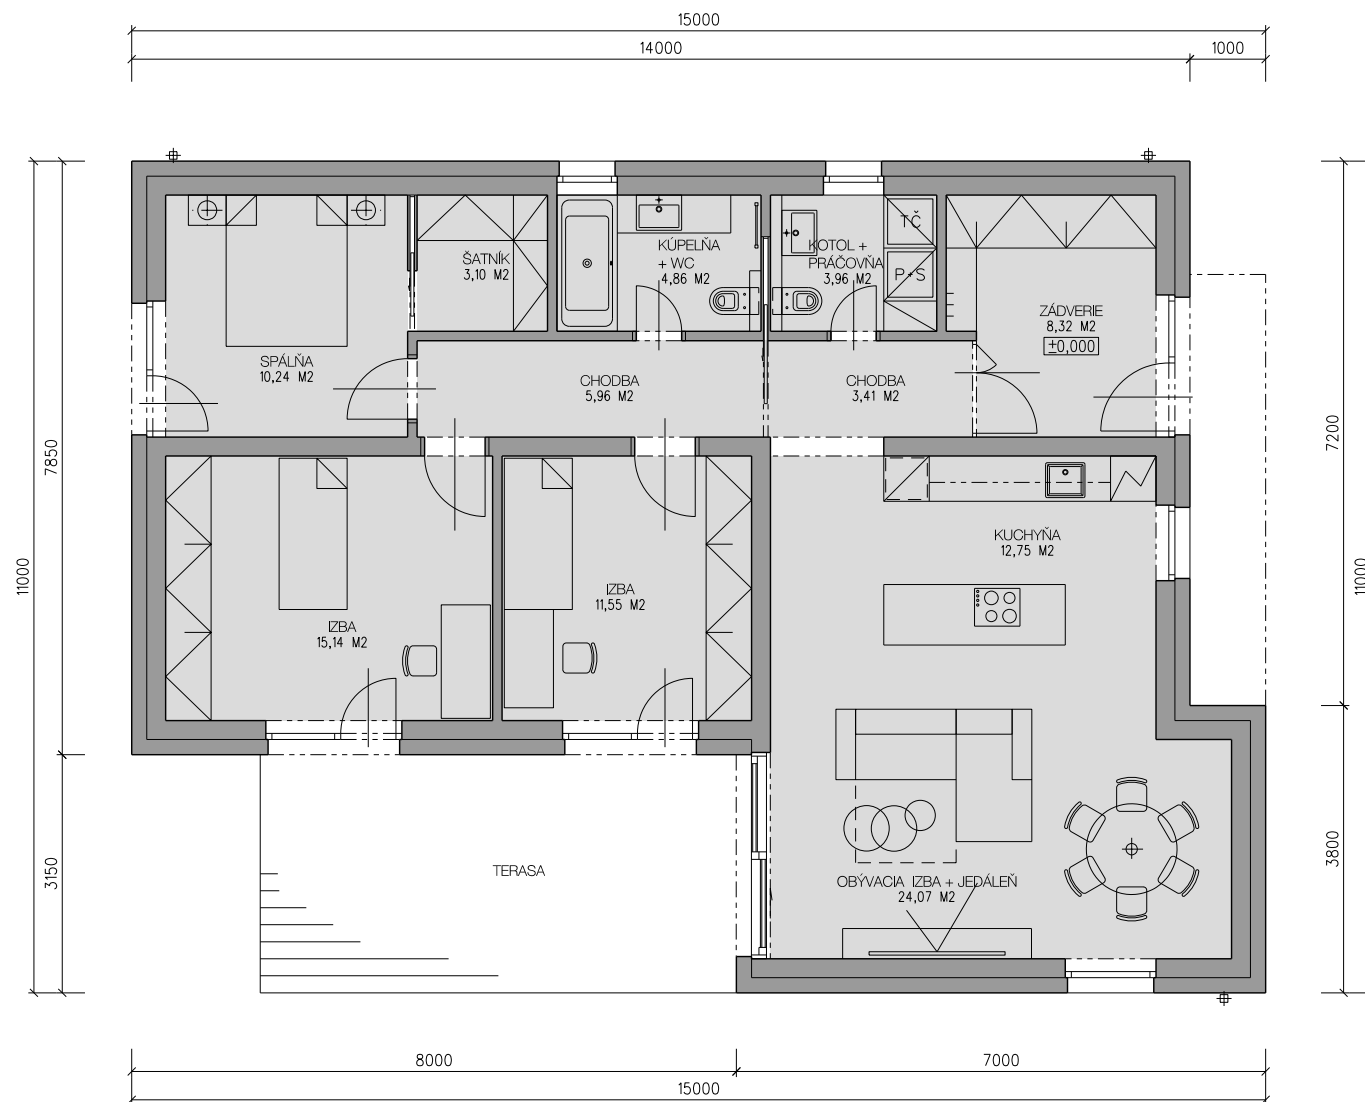


alt. 03
RODINNÝ DOM - typ A
PÔDORYS
M 1:100

úp domu: 104,61 m²

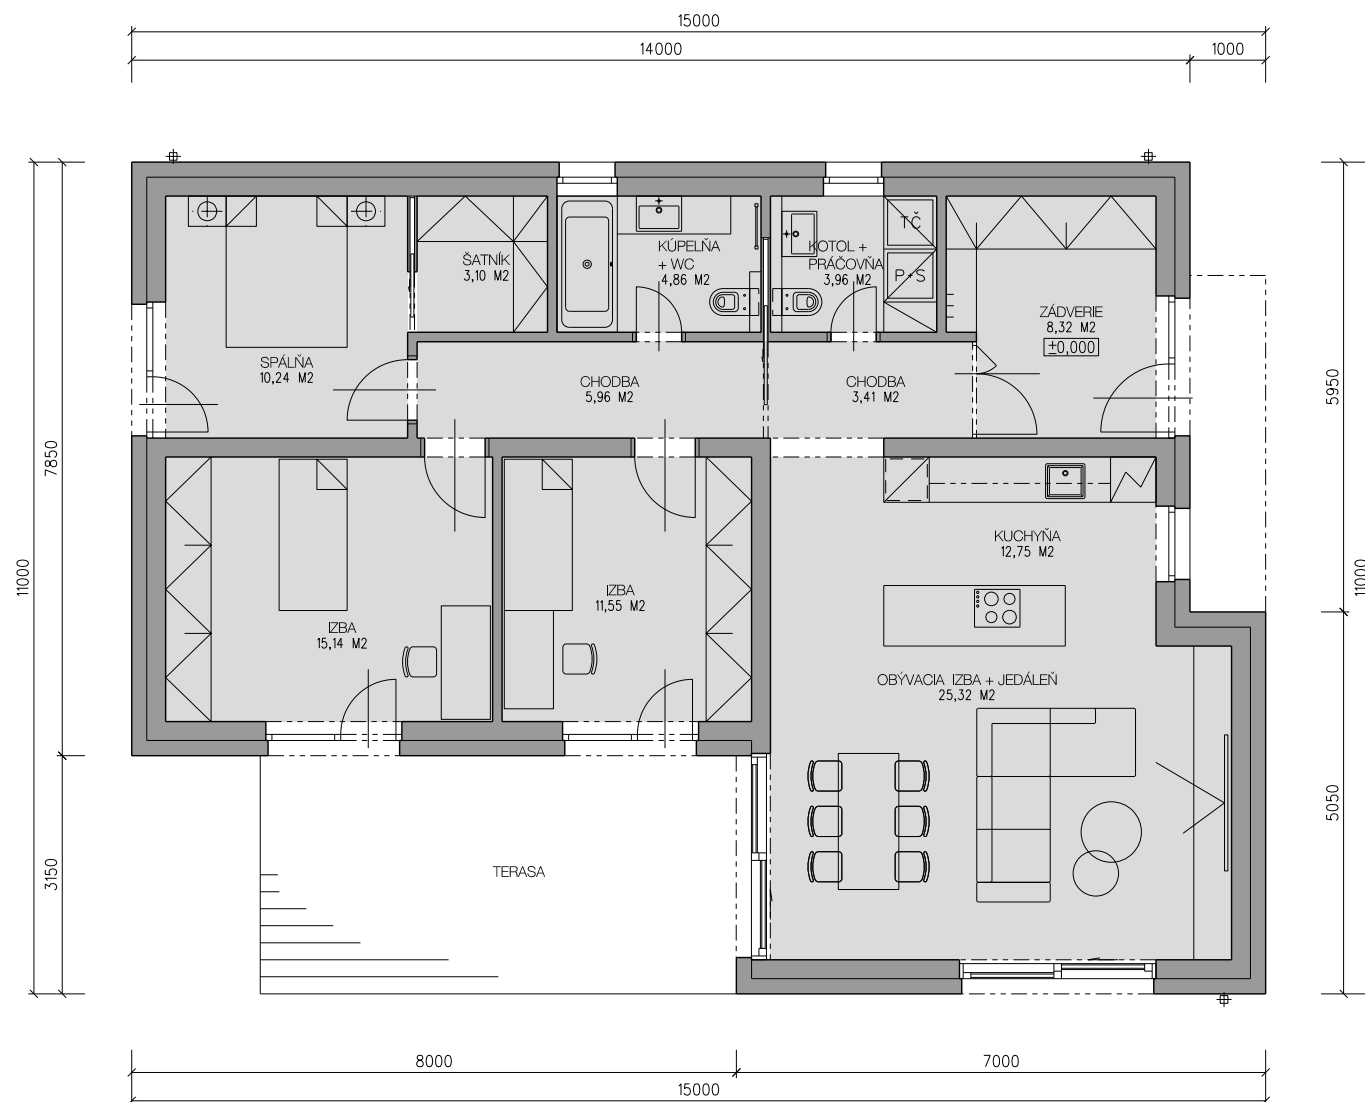


alt. 04
RODINNÝ DOM - typ A
PÔDORYS
M 1:100

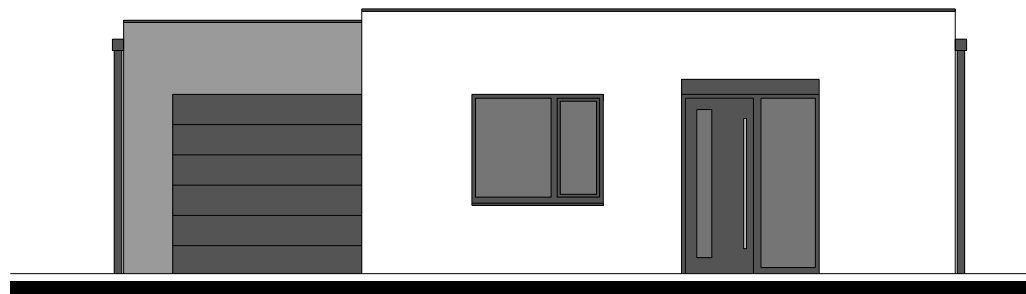


POHLAD ULIČNÝ



POHLAD DVORNÝ

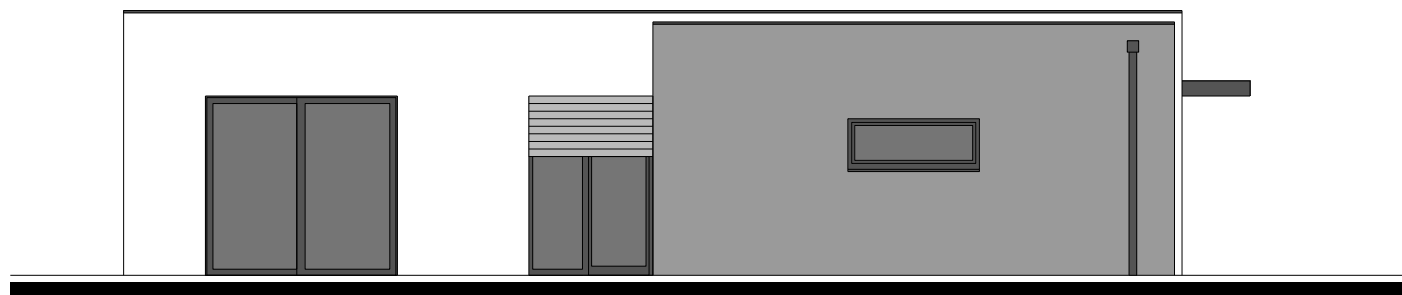


POHLAD BOČNÝ

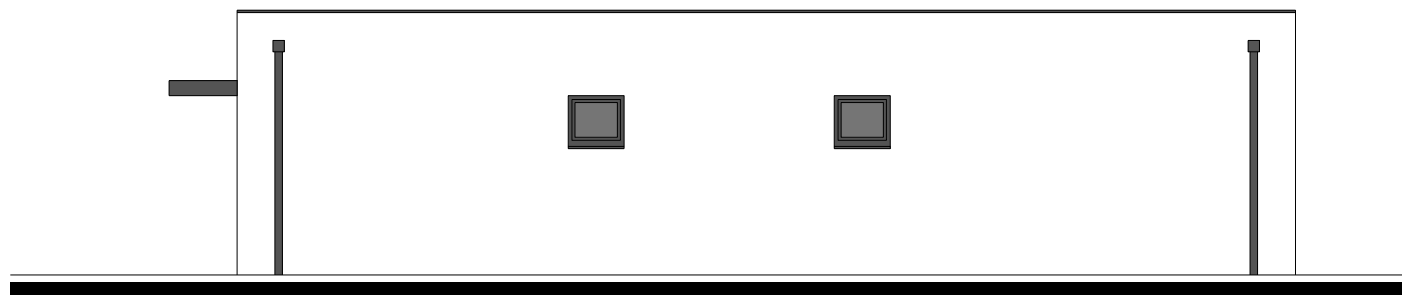

POHLAD BOČNÝ


alt. 00
RODINNÝ DOM - typ A
POHLADY
M 1:100

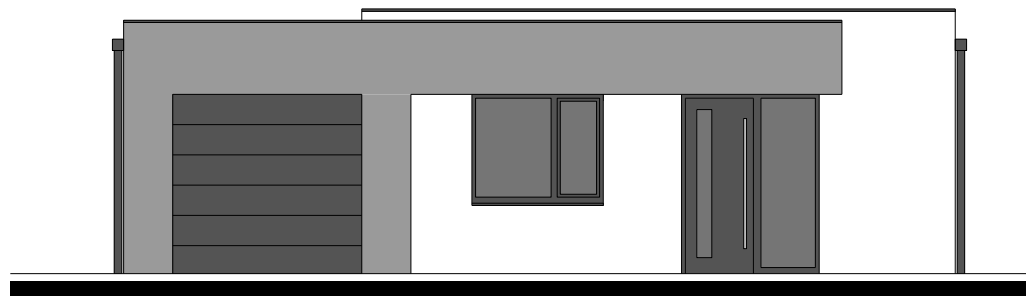


POHĽAD ULIČNÝ



POHĽAD DVORNÝ

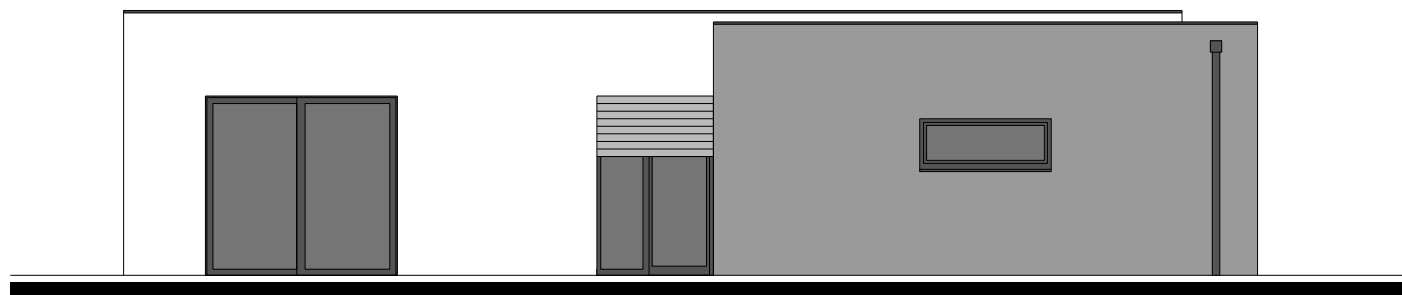


POHĽAD BOČNÝ

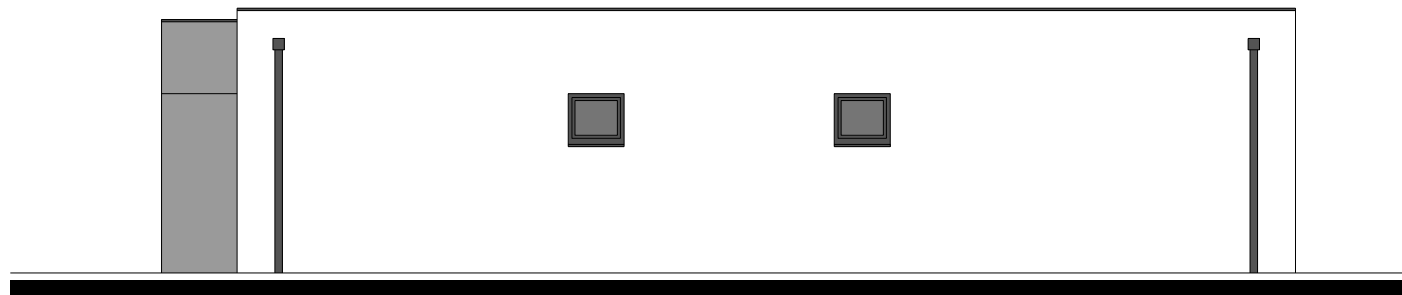

POHĽAD BOČNÝ


alt. 01
RODINNÝ DOM - typ A
POHĽADY
M 1:100

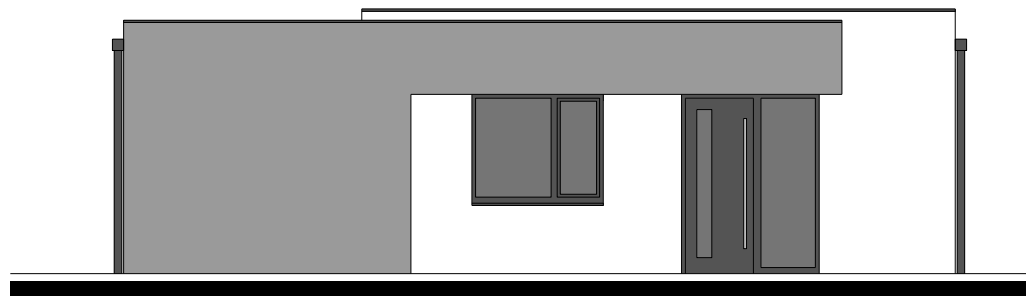


POHLAD ULICNY



POHLAD DVORNY

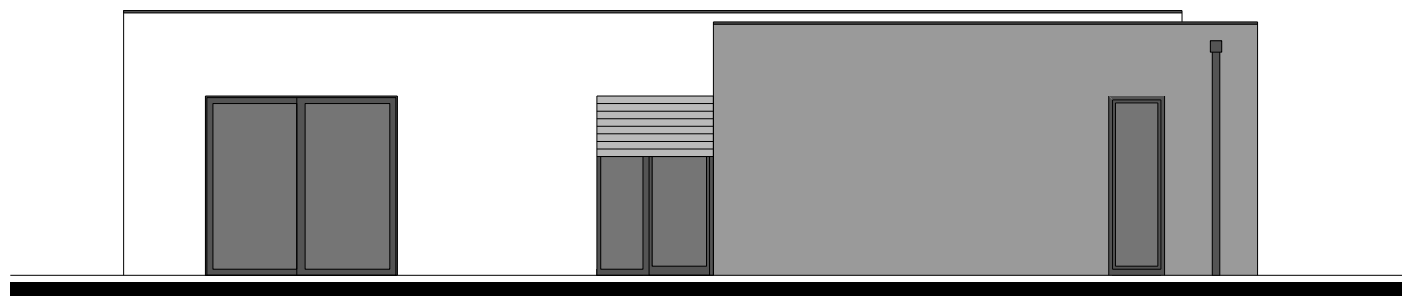


POHLAD BOCNY

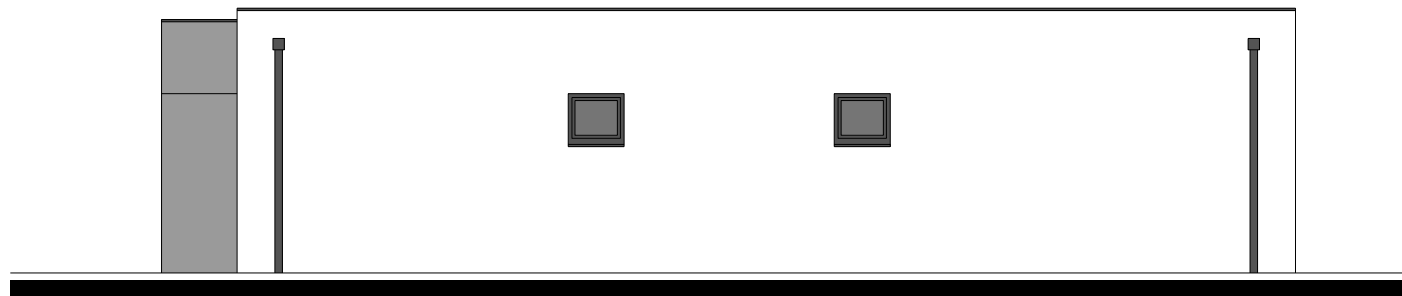

POHLAD BOCNY


alt. 02
RODINNÝ DOM - typ A
POHLADY
M 1:100

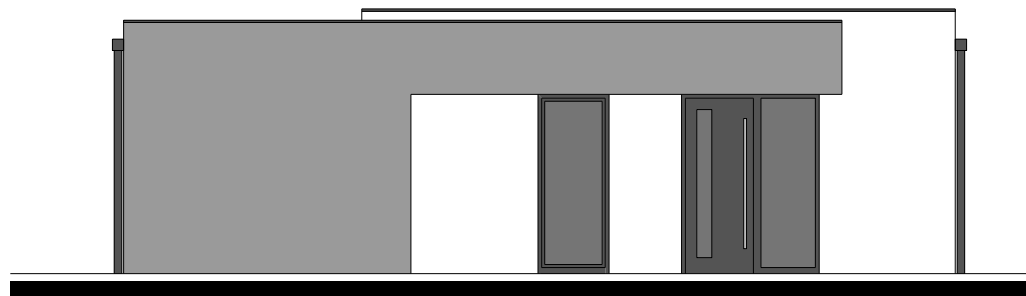


POHLAD ULICNY



POHLAD DVORNY

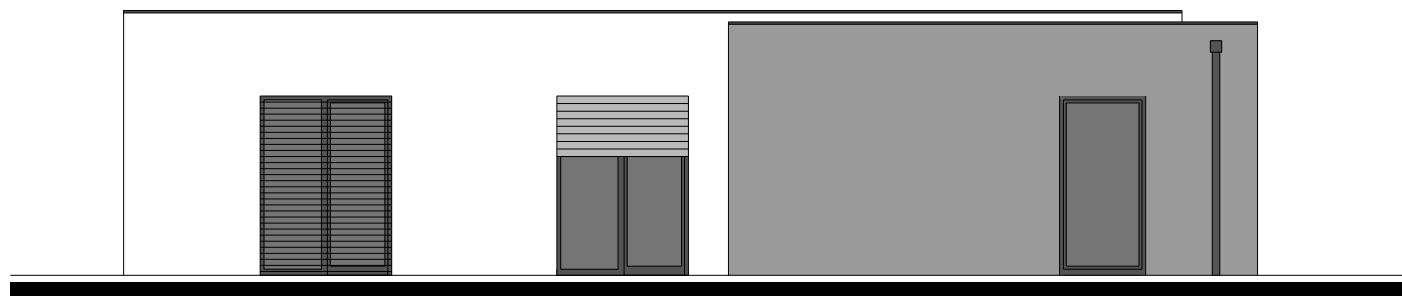


POHLAD BOČNY

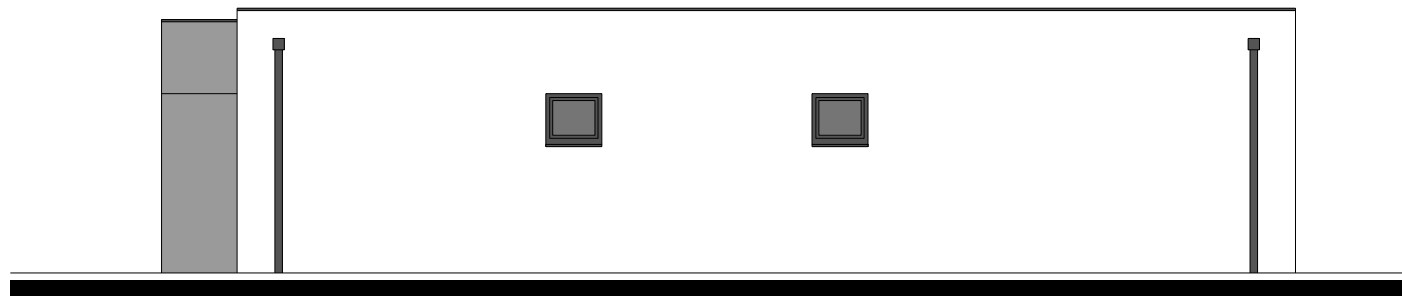

POHLAD BOČNY


alt. 03
RODINNÝ DOM - typ A
POHLADY
M 1:100

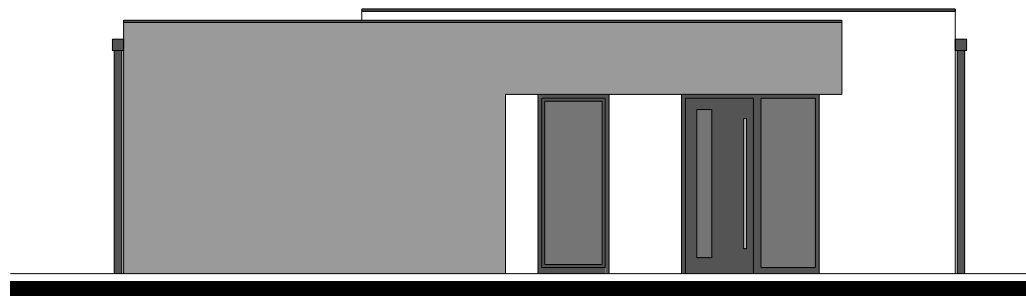


POHLAD ULICNY



POHLAD DVORNY

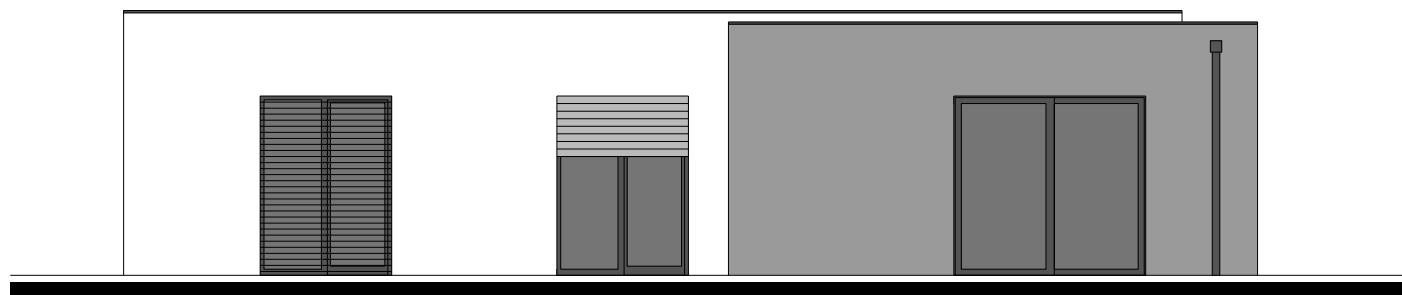

POHLAD BOČNY

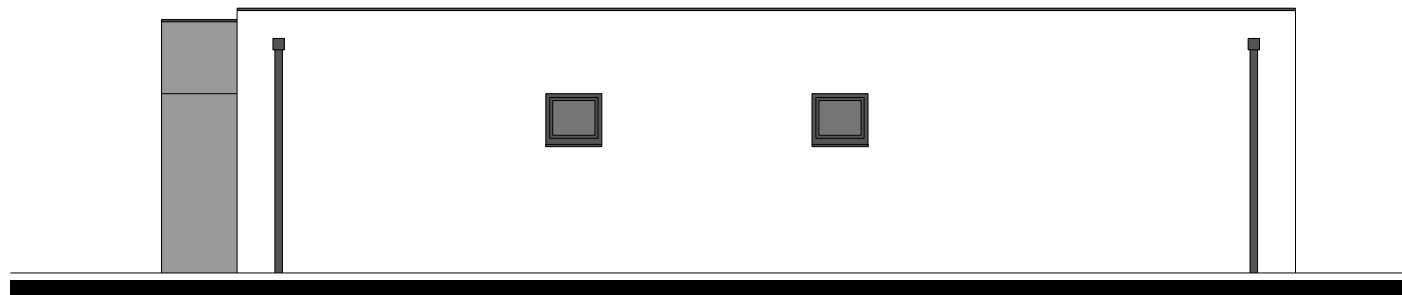

POHLAD BOČNY

alt. 04
RODINNÝ DOM - typ A
POHLADY
M 1:100