



úp prízemí: 61,08 m<sup>2</sup>  
 úp poschodia: 55,17 m<sup>2</sup>  
 úp domu: 116,25 m<sup>2</sup>

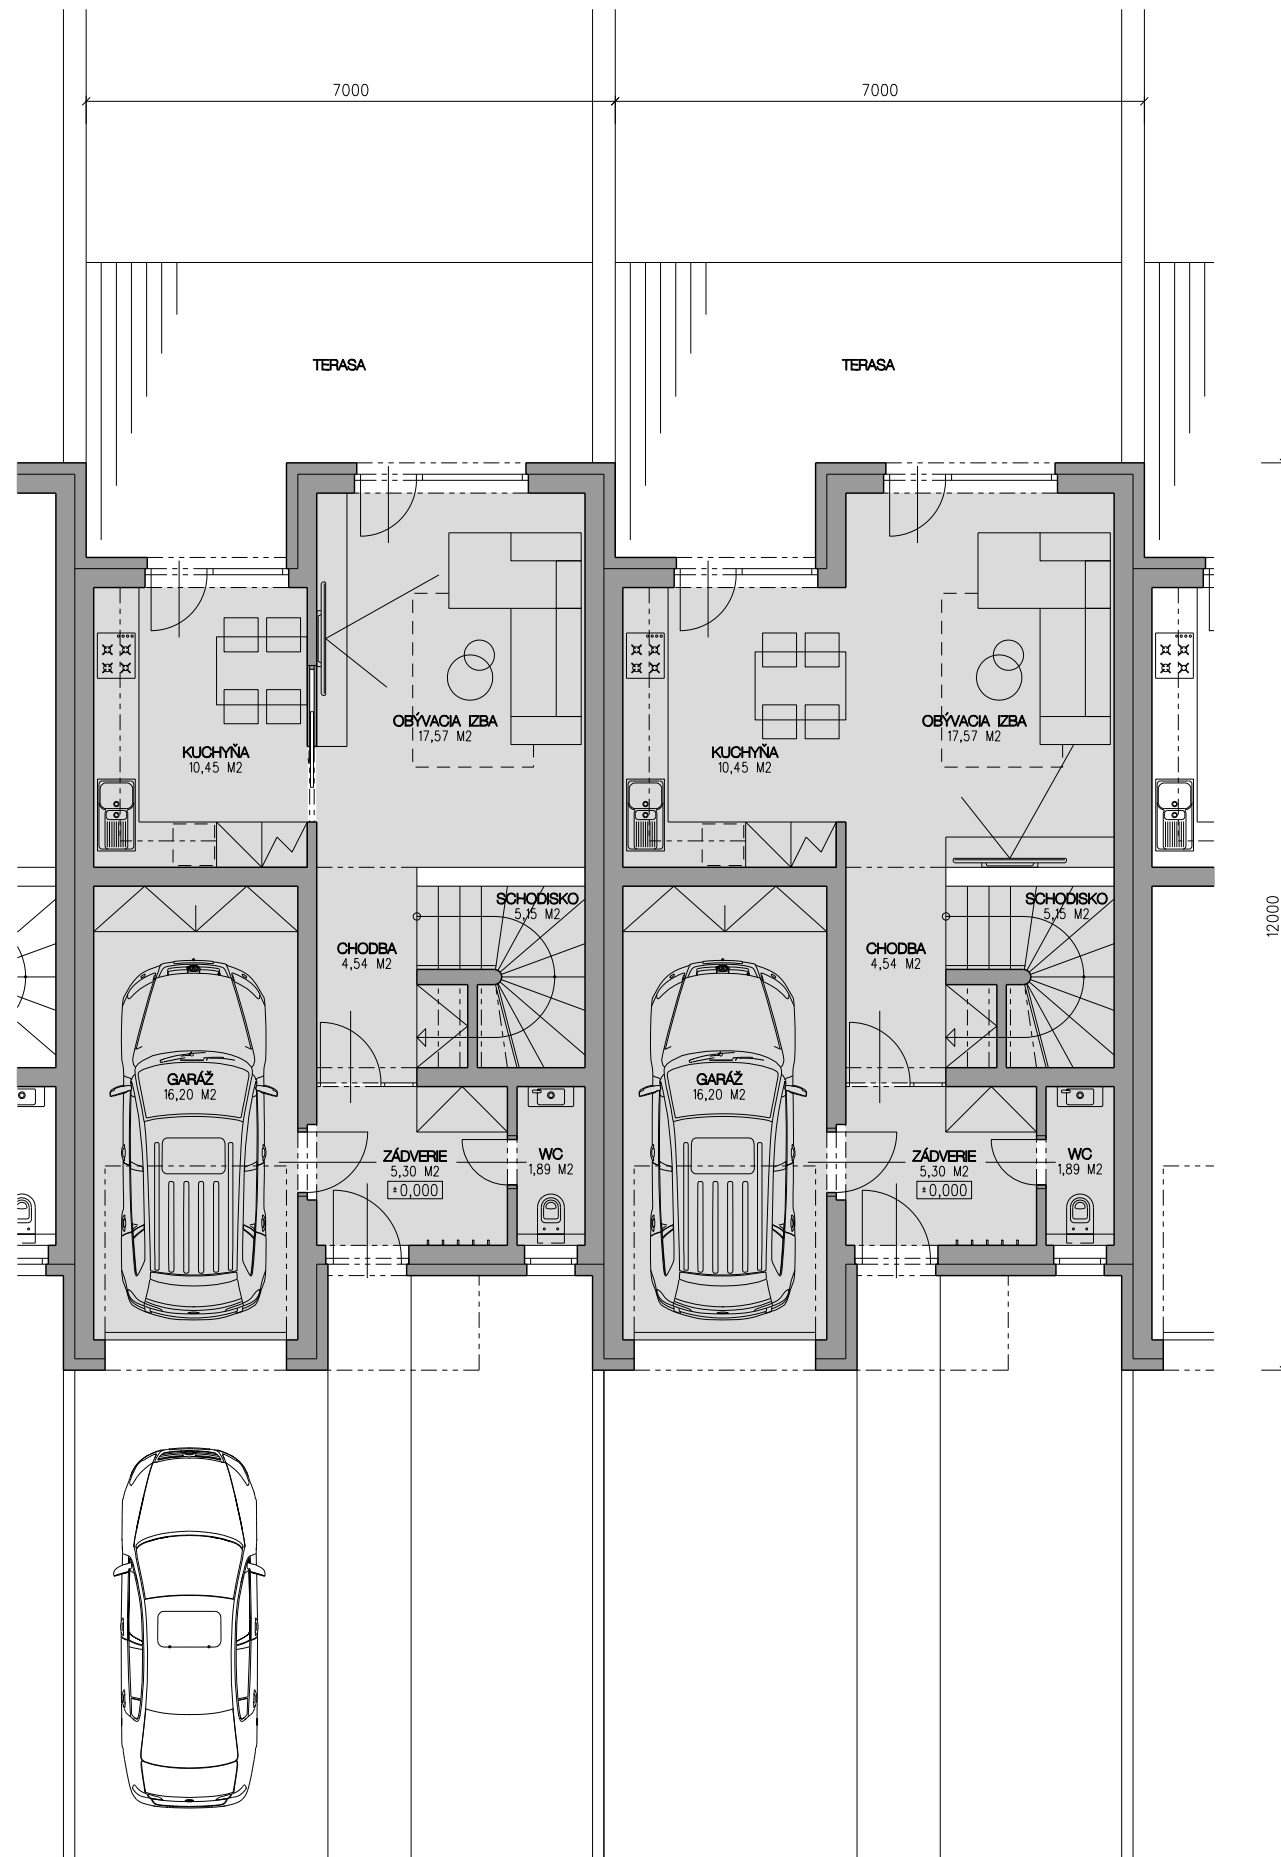


PÔDORYS PRÍZEMIA

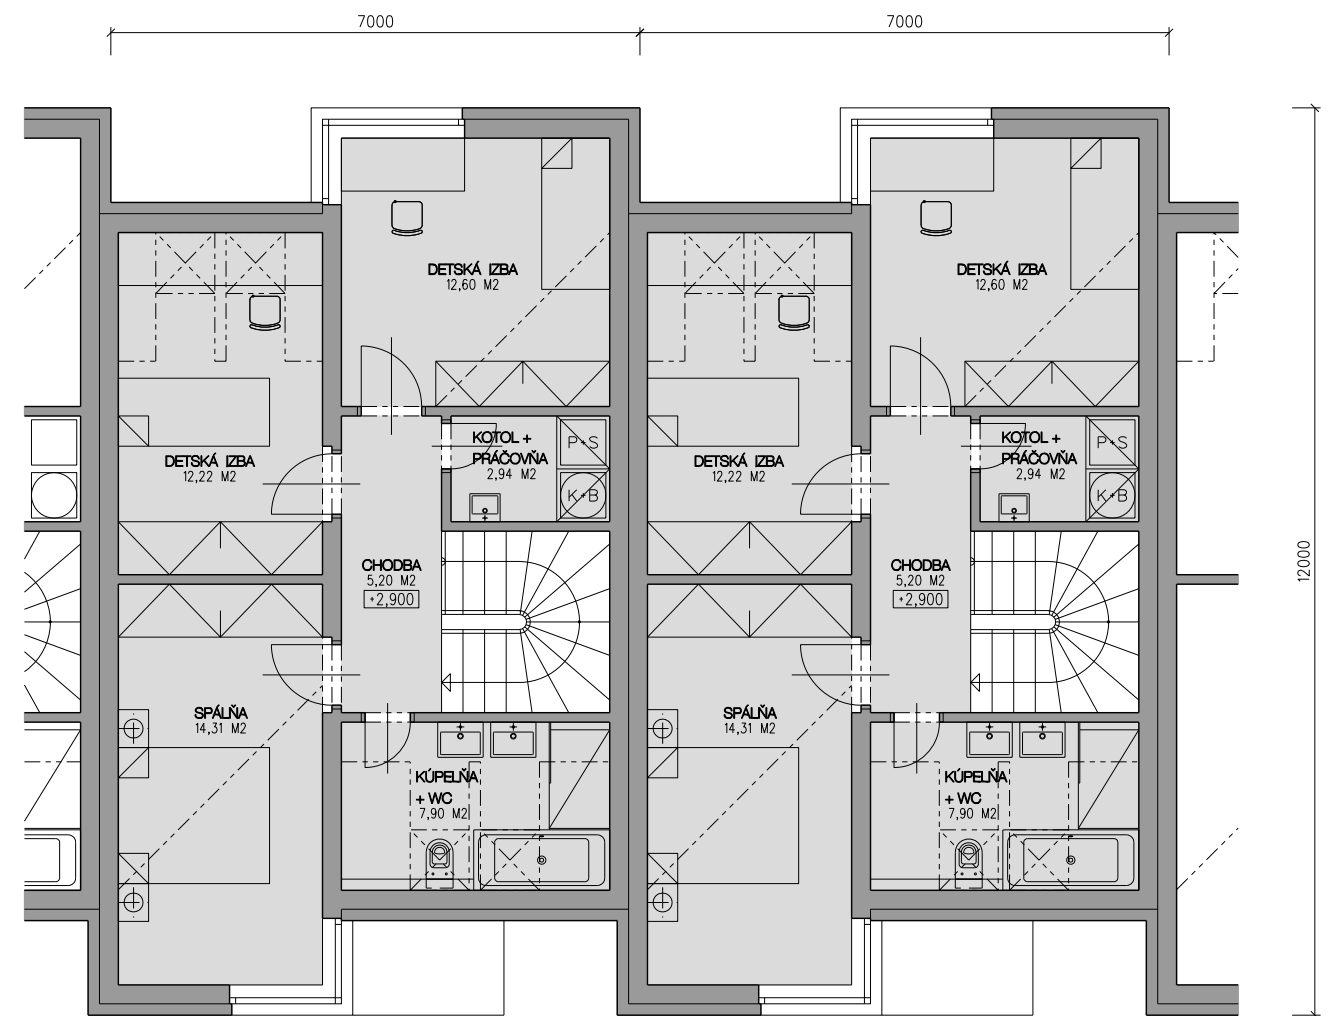

PÔDORYS POSCHODIA

A1


RADOVÝ DOM  
 PÔDORYSY  
 M 1:100

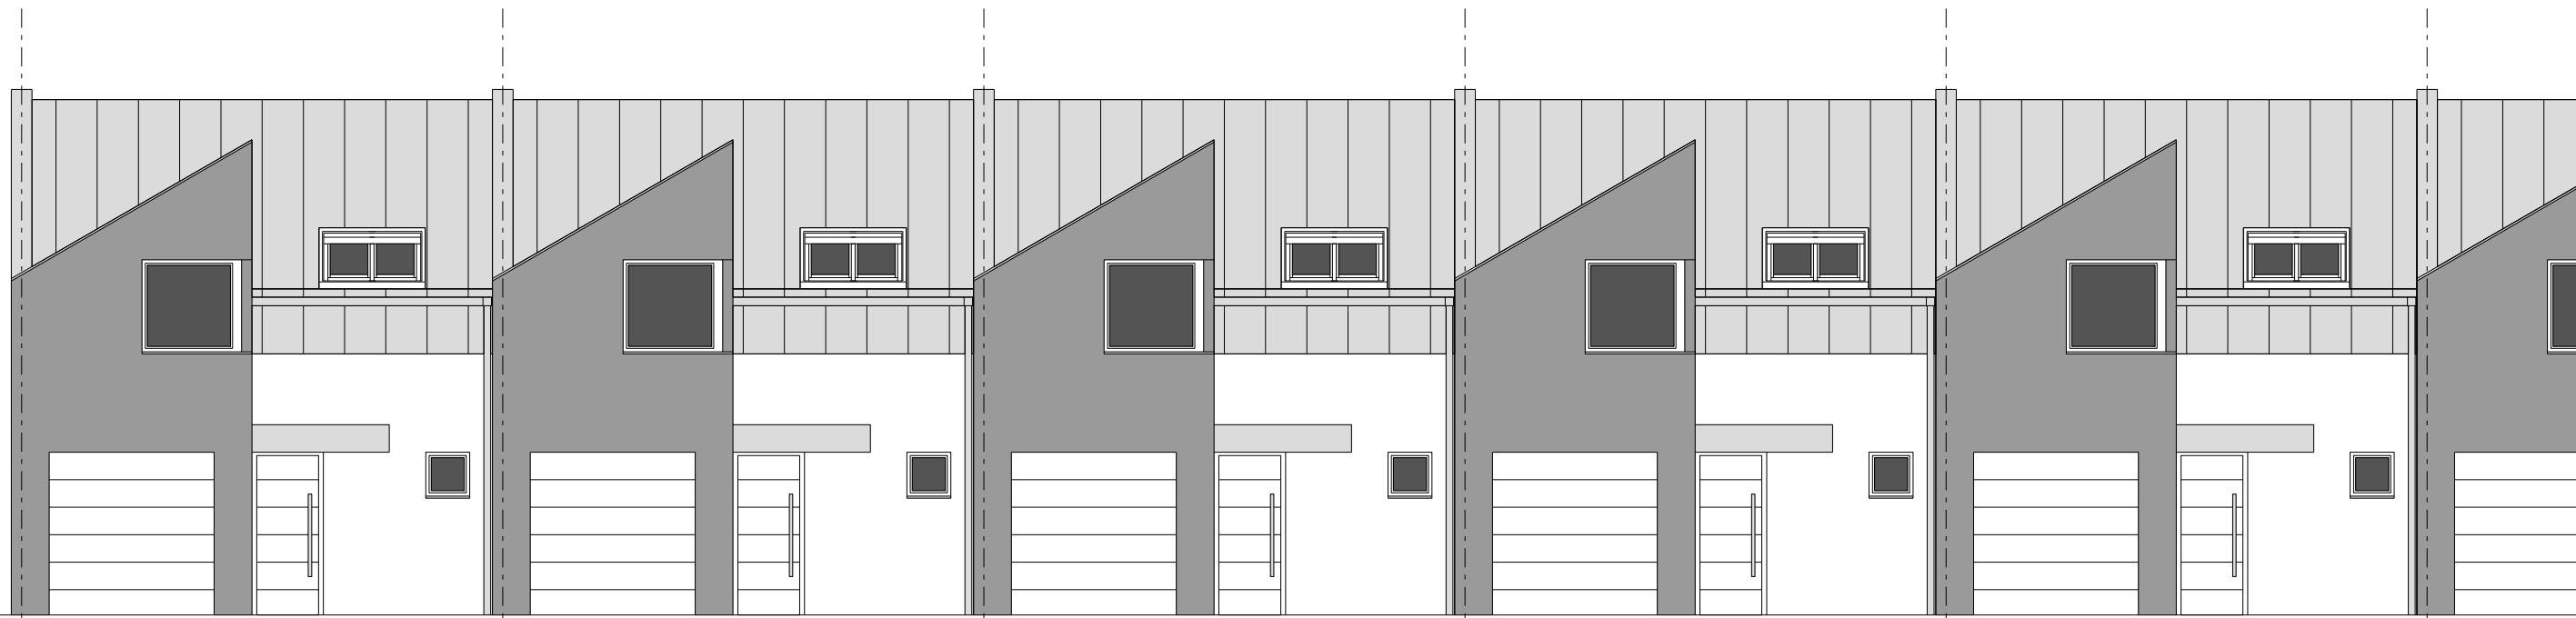

POHLAD ULIČNÝ

7000

7000

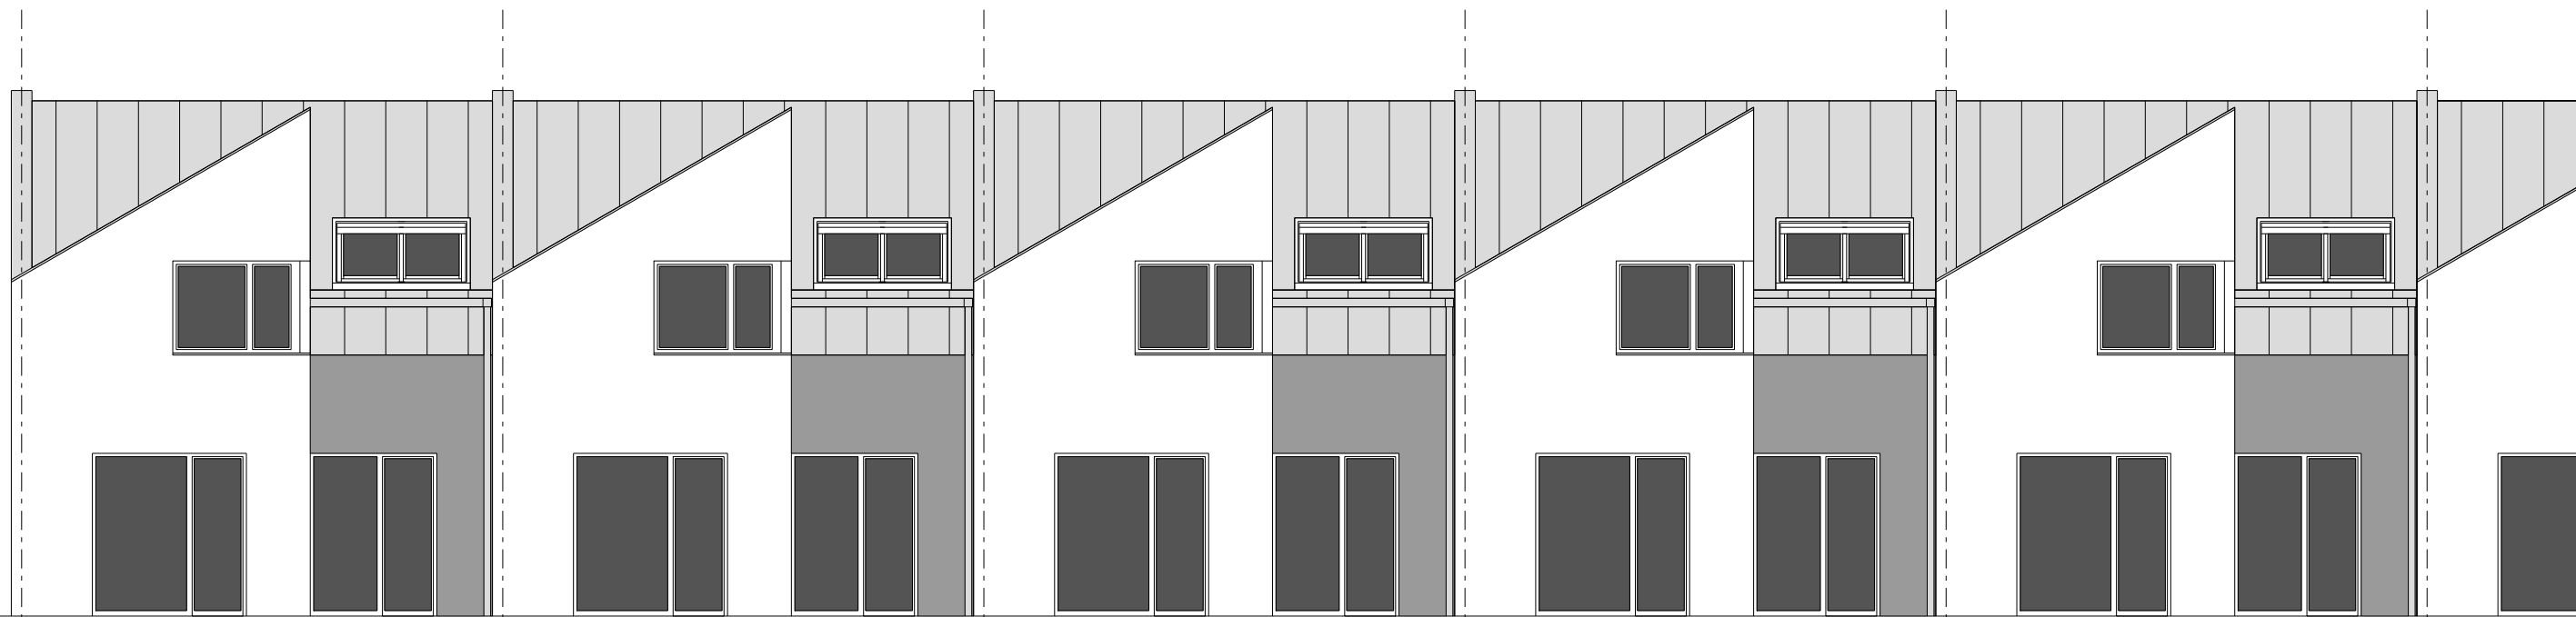

POHLAD DVORNÝ

7000

7000


A1

RADOVÝ DOM  
POHLADY  
M 1:100


úp prízemnia: 61,30 m<sup>2</sup>

úp poschodia: 55,87 m<sup>2</sup>

úp domu: 117,17 m<sup>2</sup>

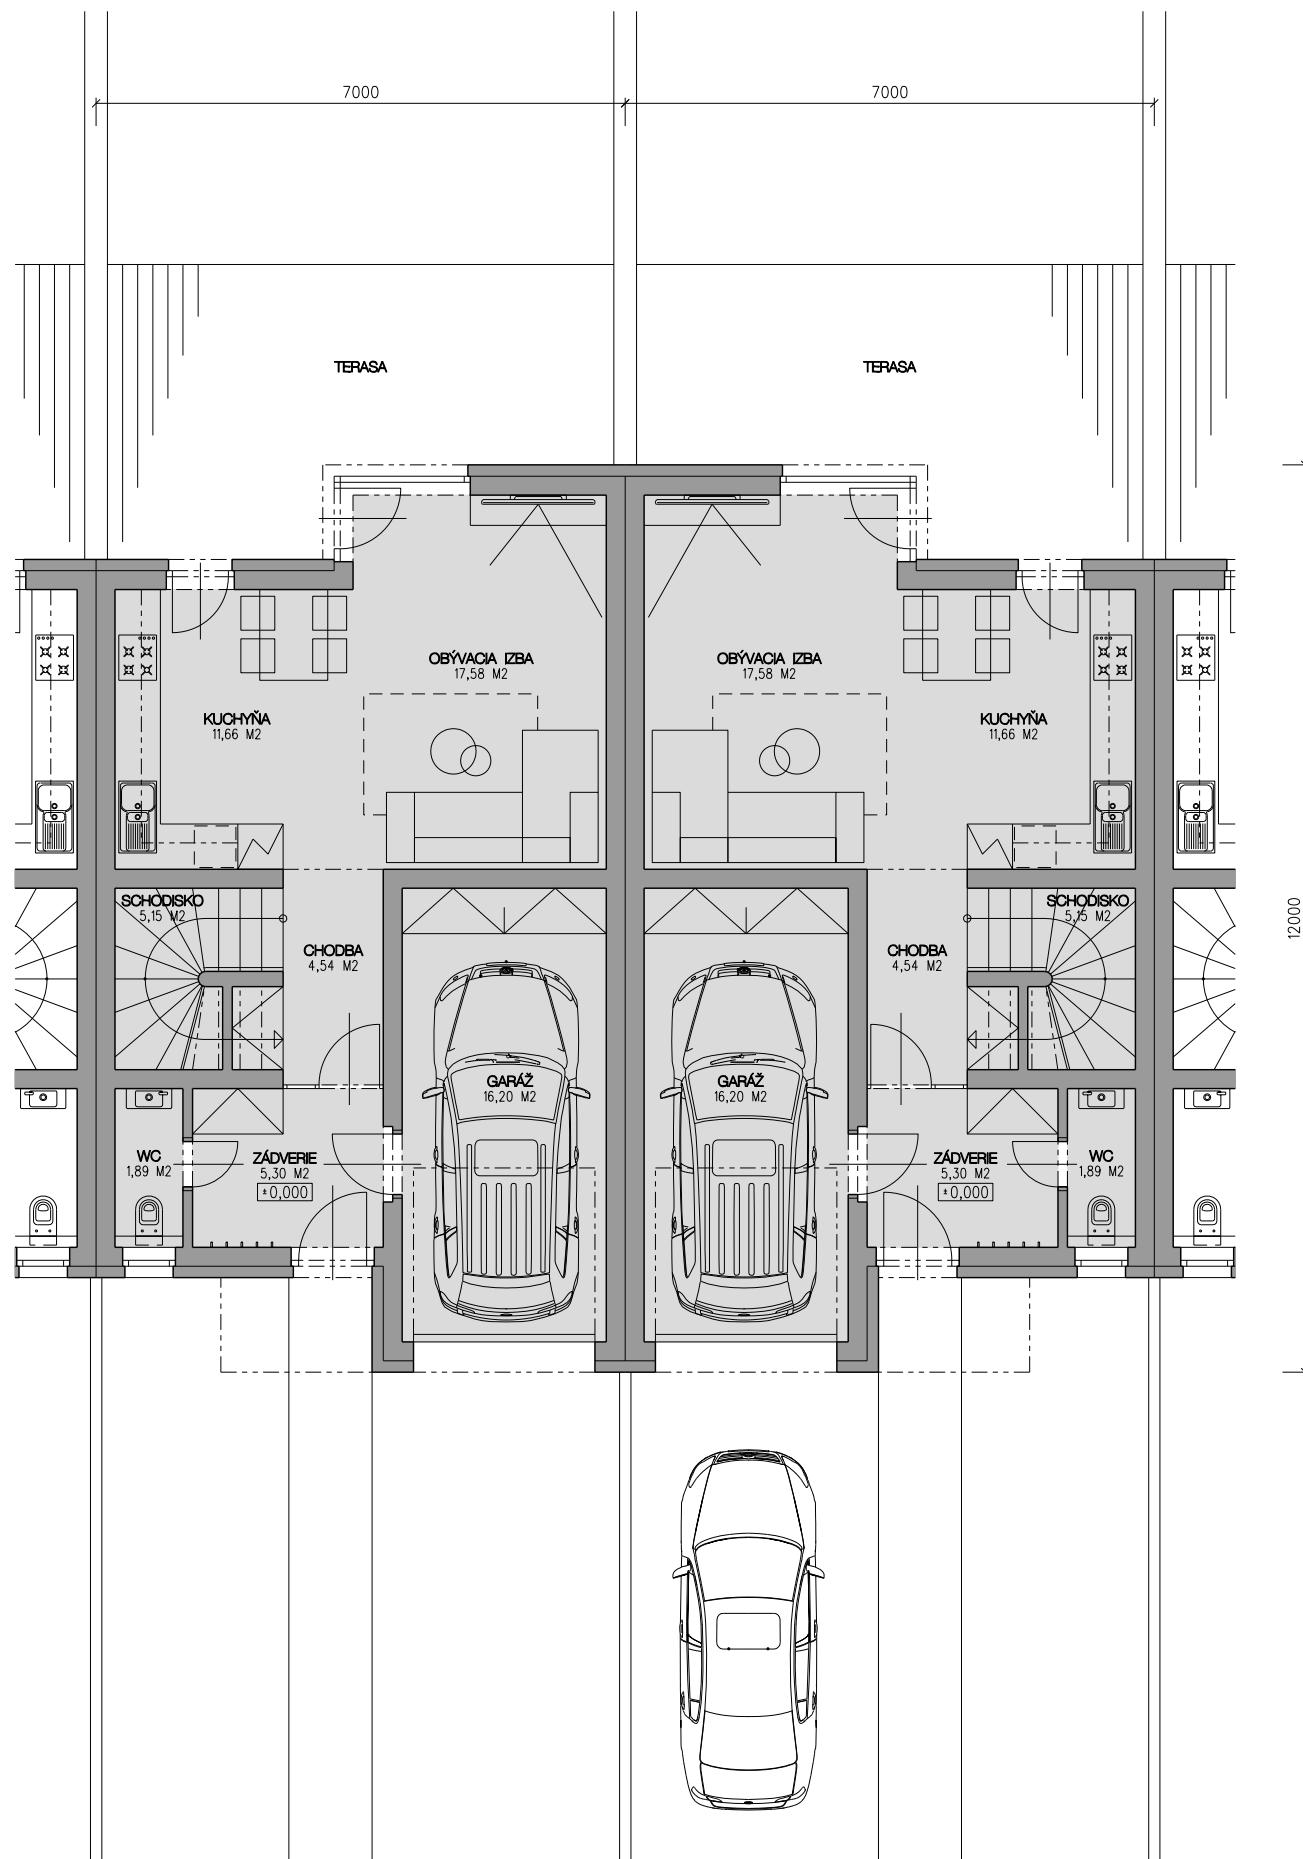


PÔDORYS PRÍZEMIA

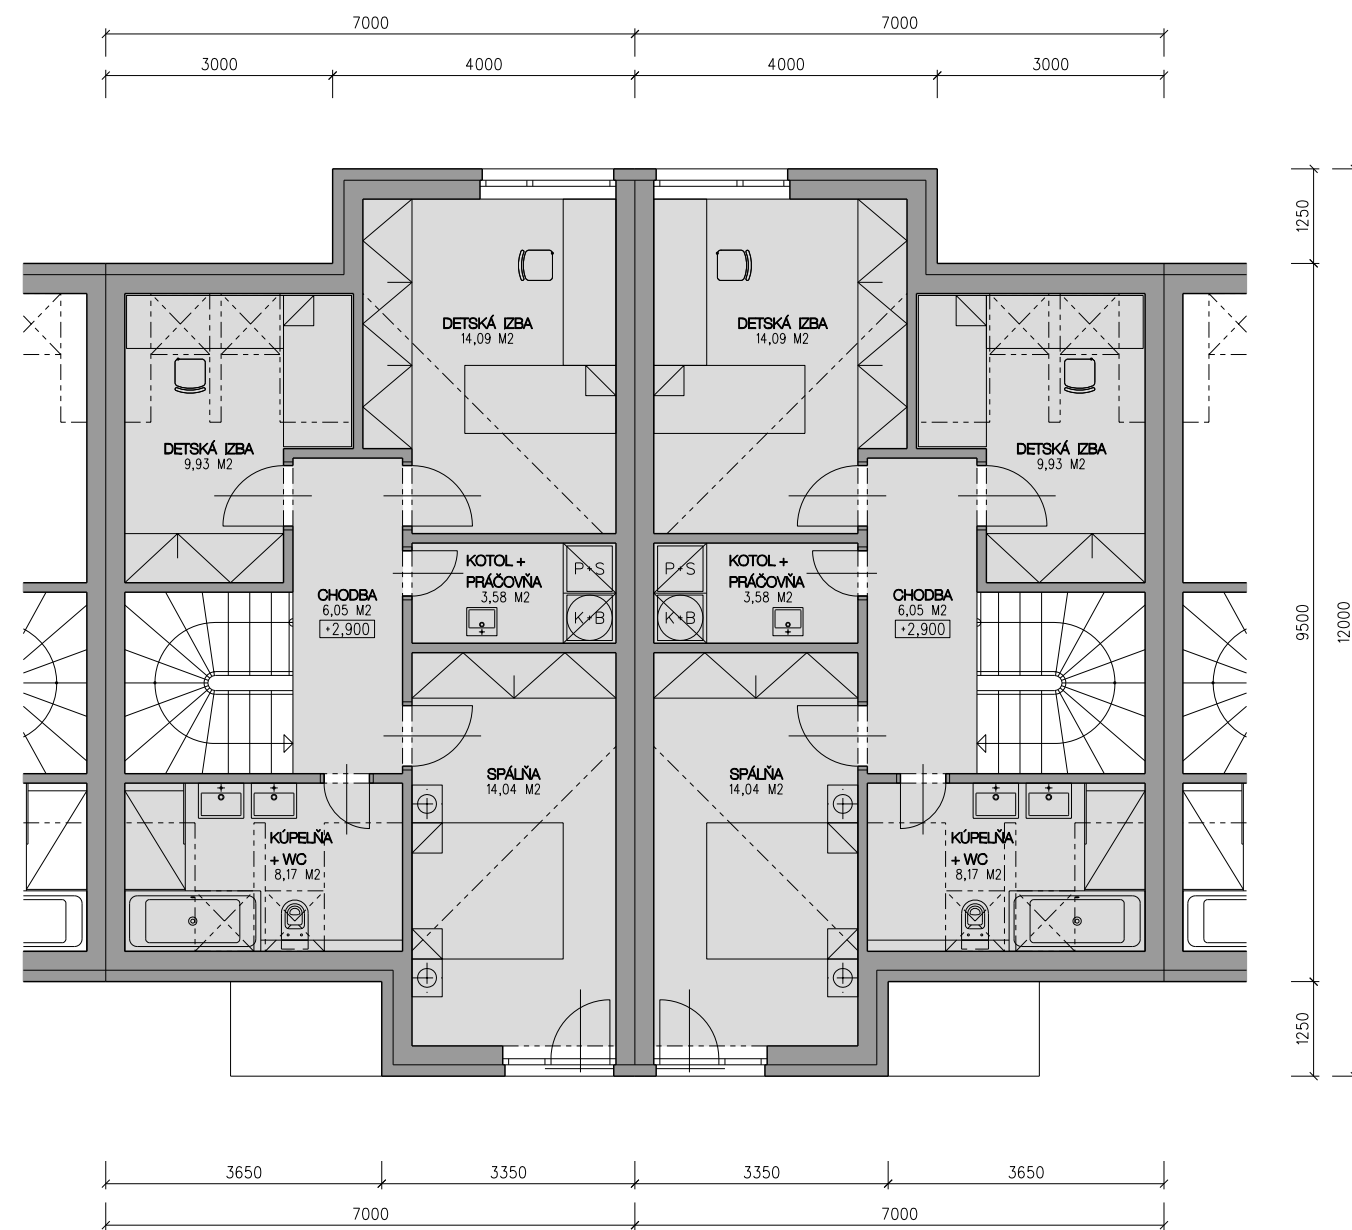

PÔDORYS POSCHODIA


A2

RADOVÝ DOM  
PÔDORYSY  
M 1:100

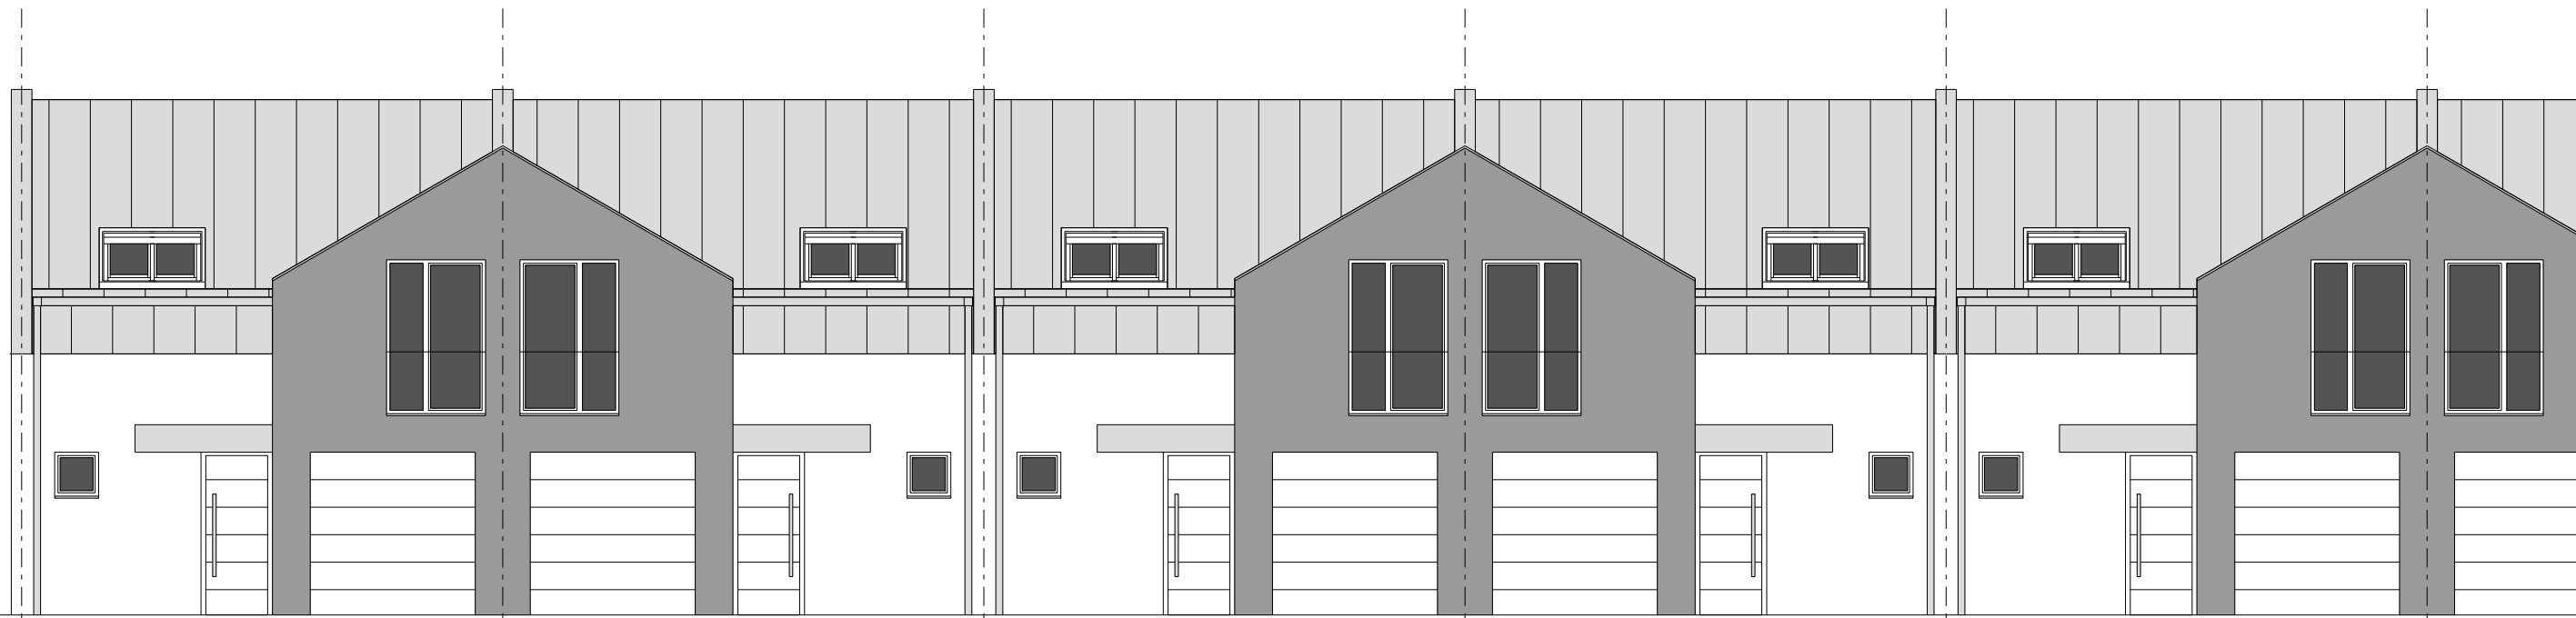

POHLAD ULICNY

7000 7000

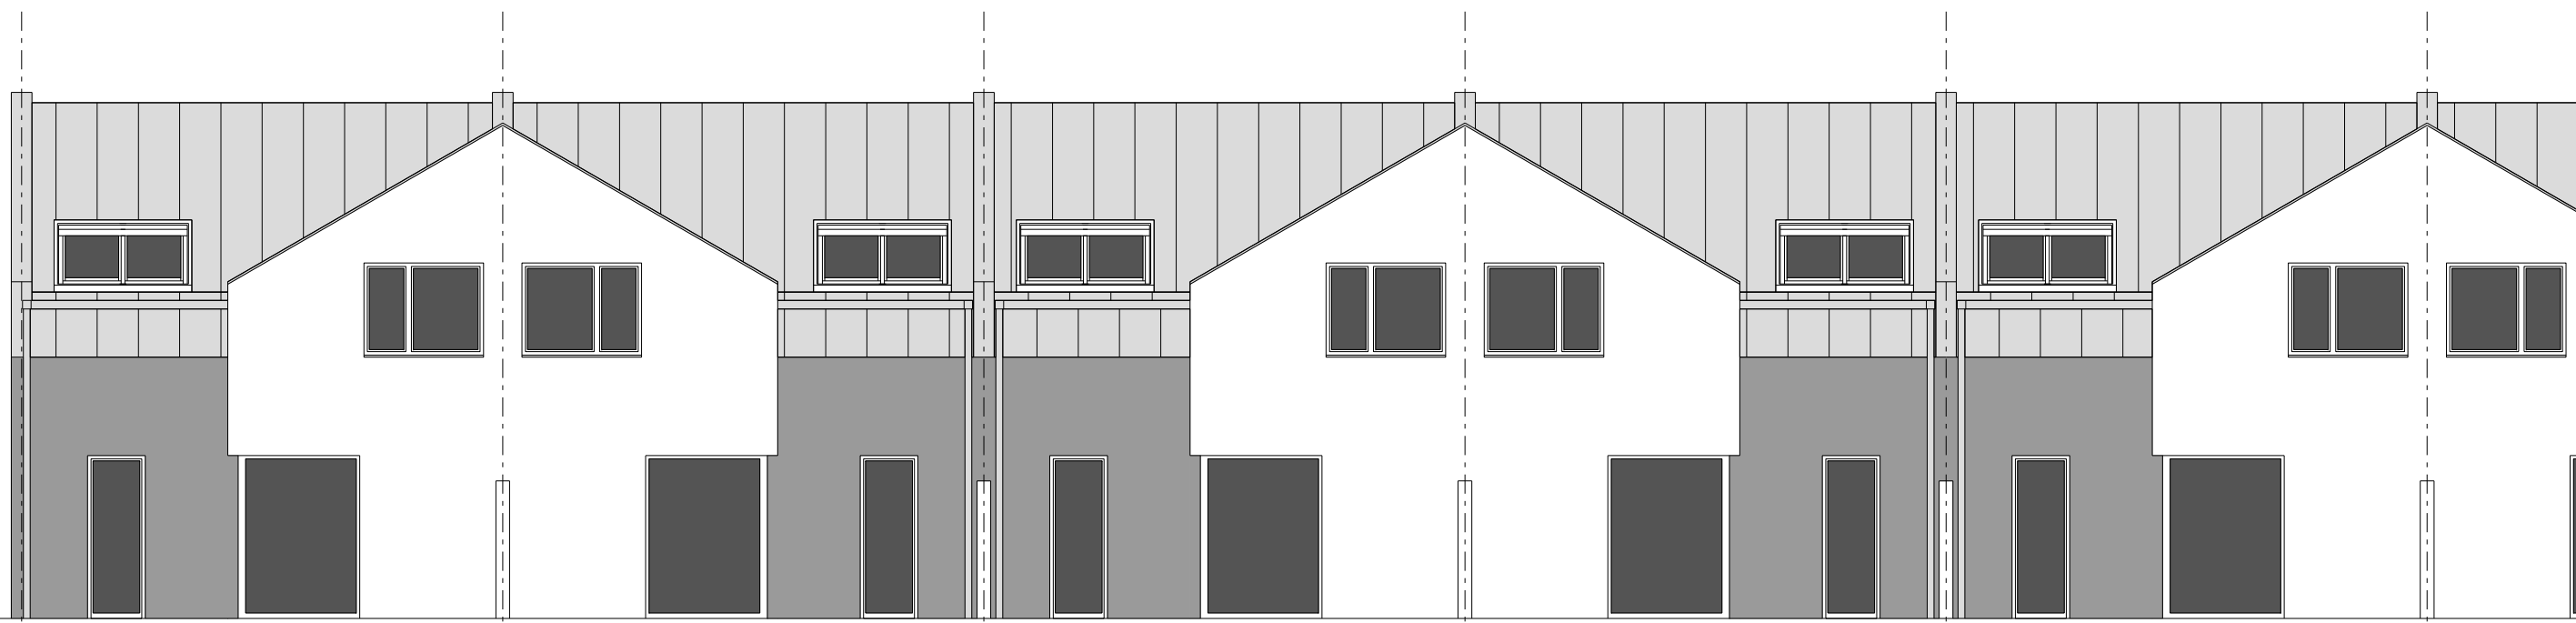


POHLAD DVORNY

7000 7000


A2

RADOVY DOM  
POHLADY  
M 1:100

úp prízemia: 61,30 m<sup>2</sup>  
 úp poschodia: 55,87 m<sup>2</sup>  
 úp domu: 117,17 m<sup>2</sup>

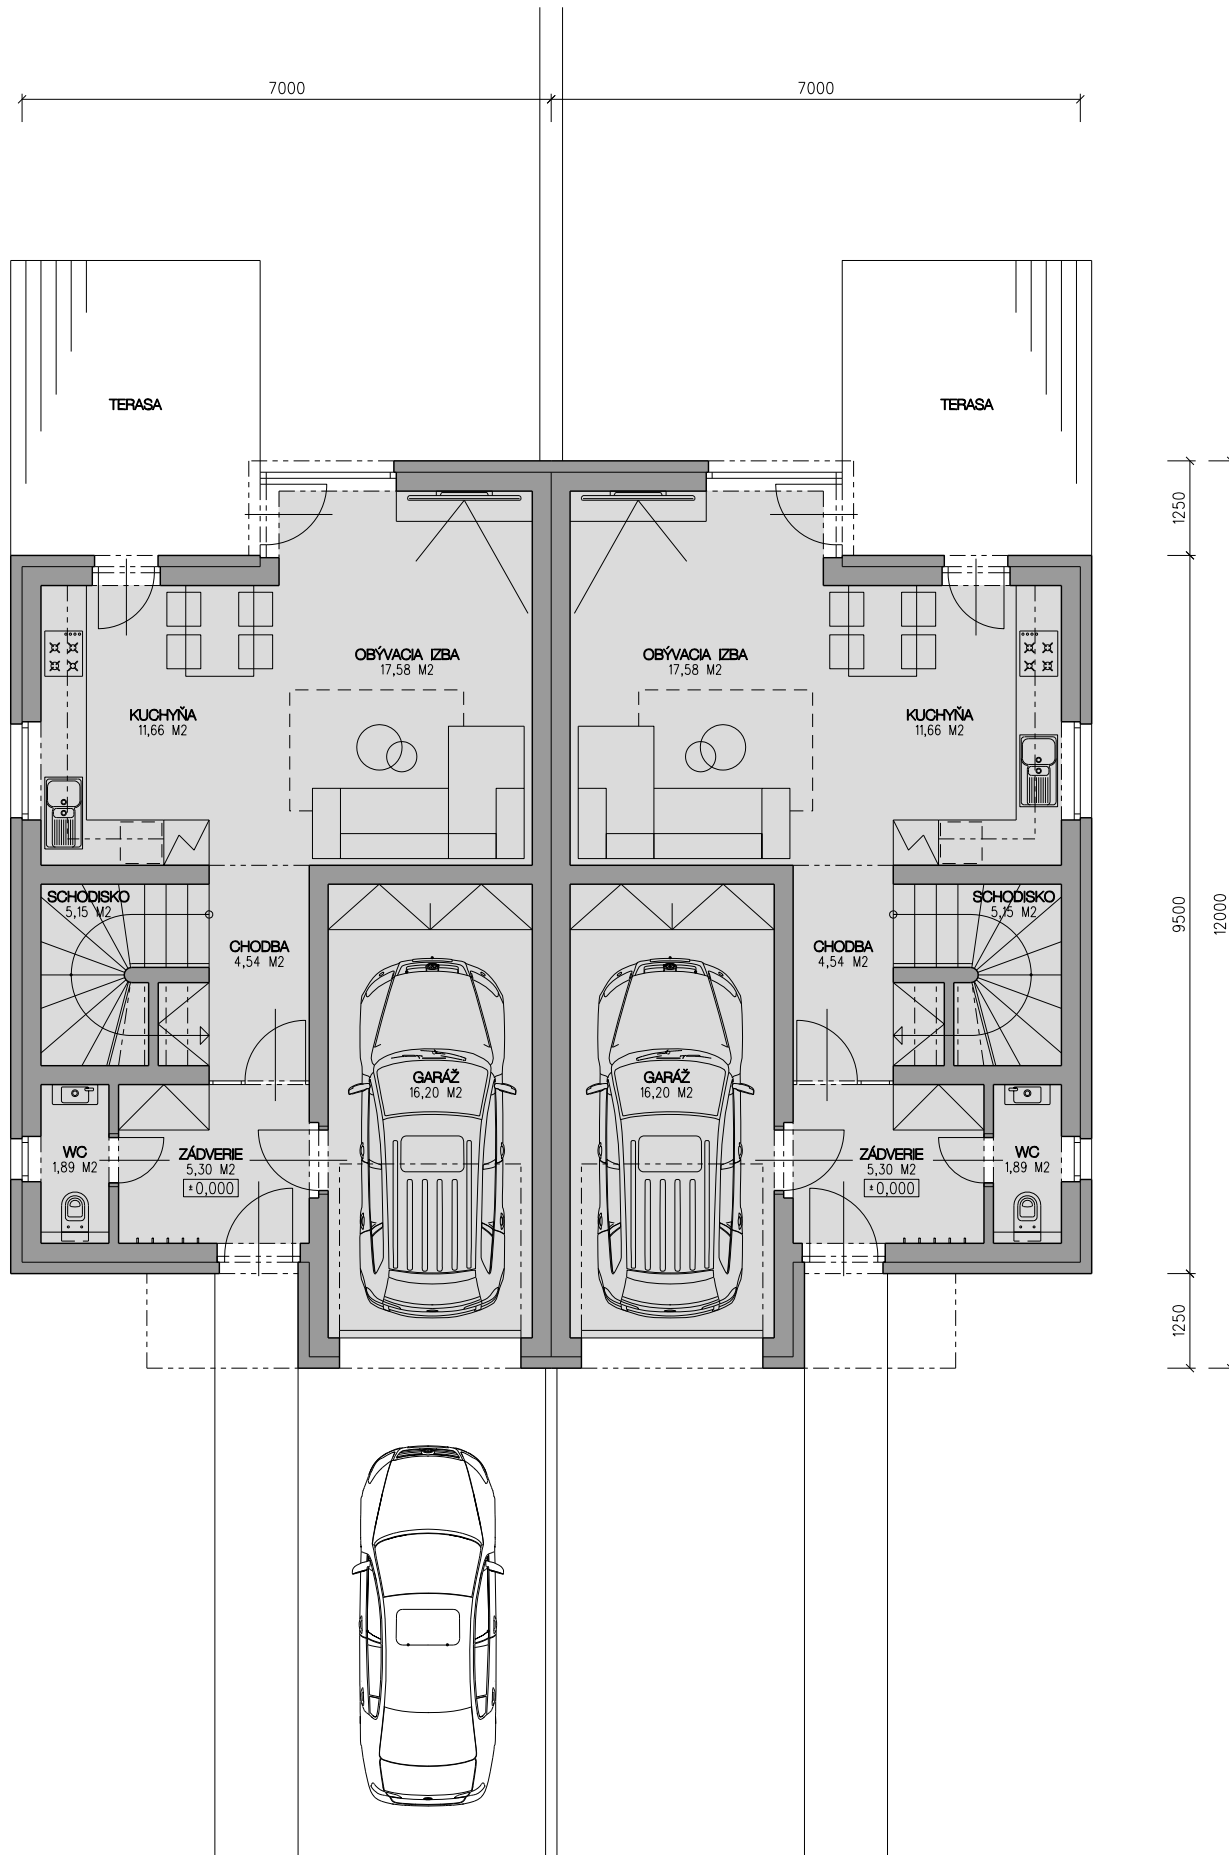


PÔDORYS PRÍZEMIA

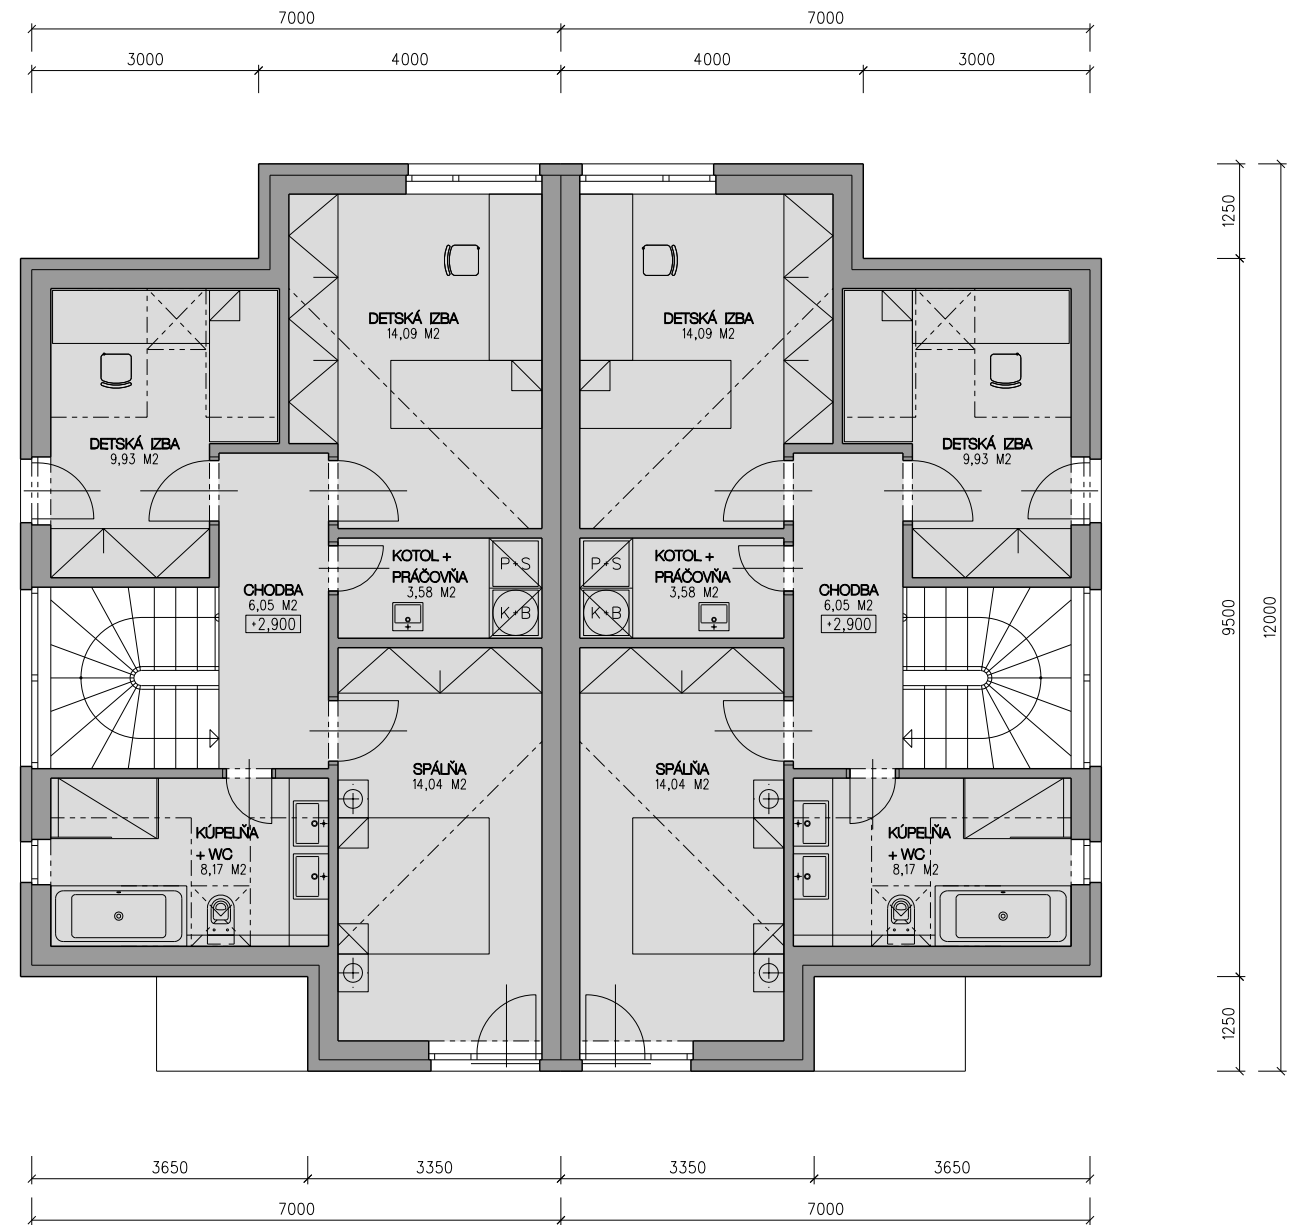


PÔDORYS POSCHODIA

**B**


DVOJDOM  
 PÔDORYSY  
 M 1:100

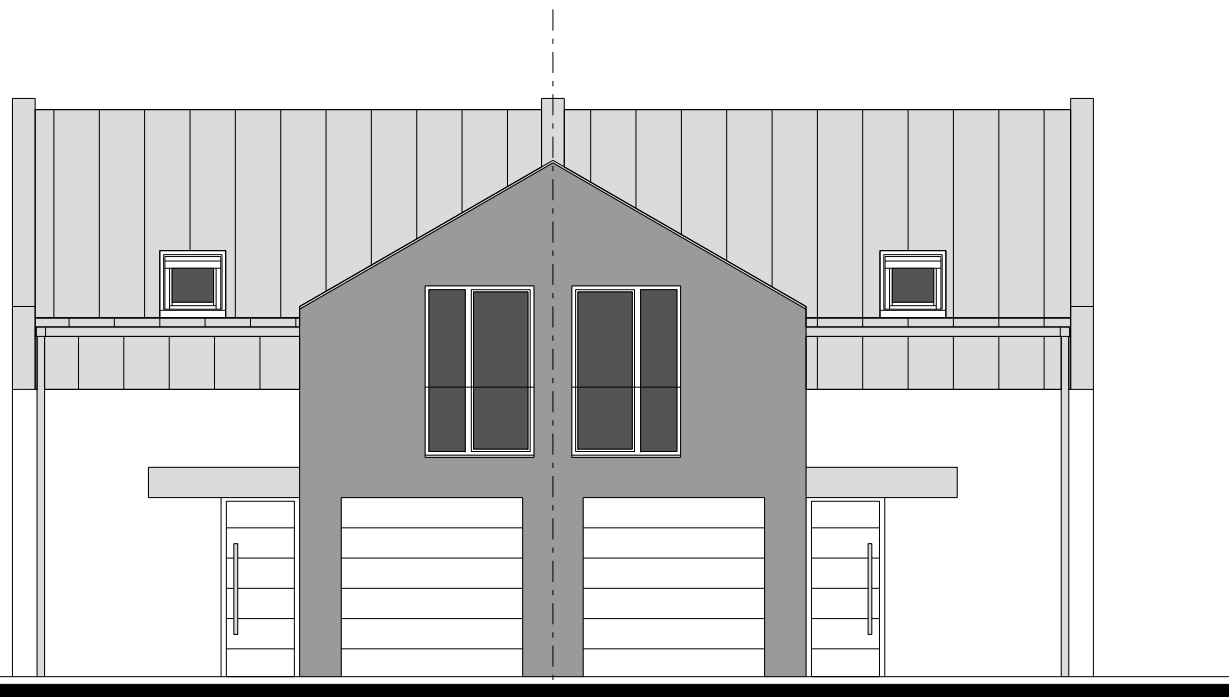


POHLAD ULICNY

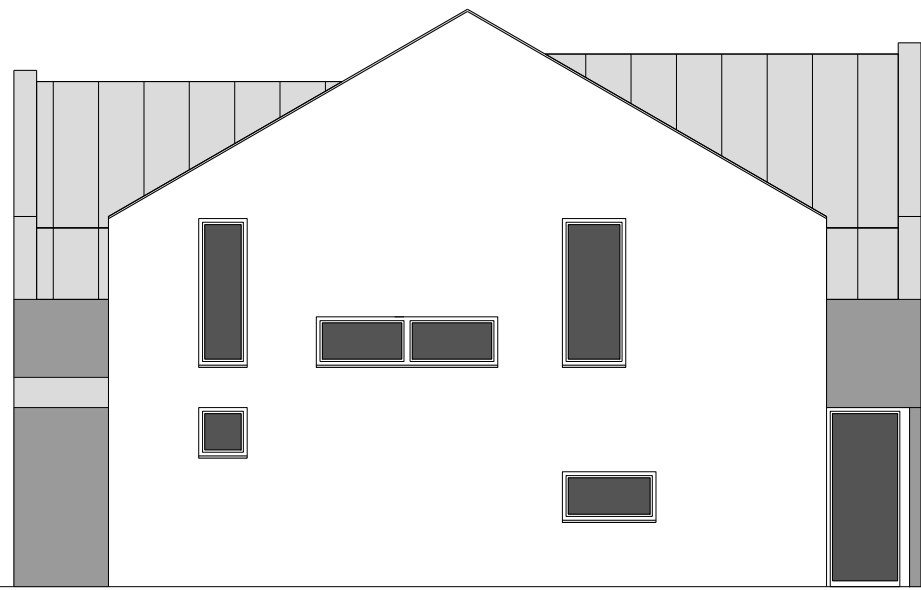

POHLAD BOČNY

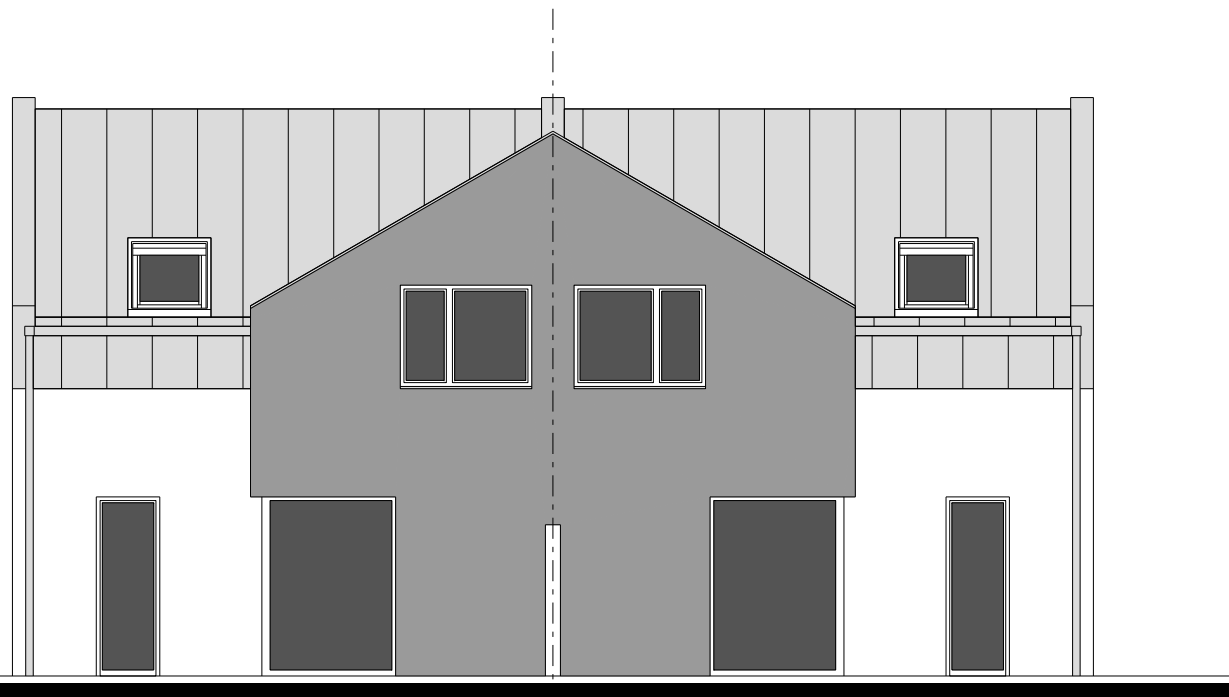



POHLAD DVORNÝ

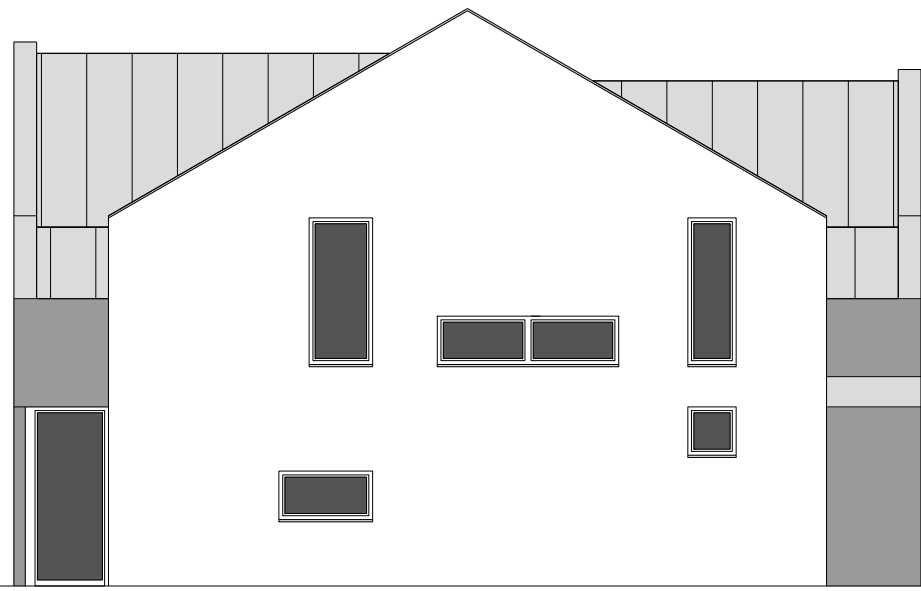


POHLAD BOČNY

B


DVOJDOM  
POHLADY  
M 1:100

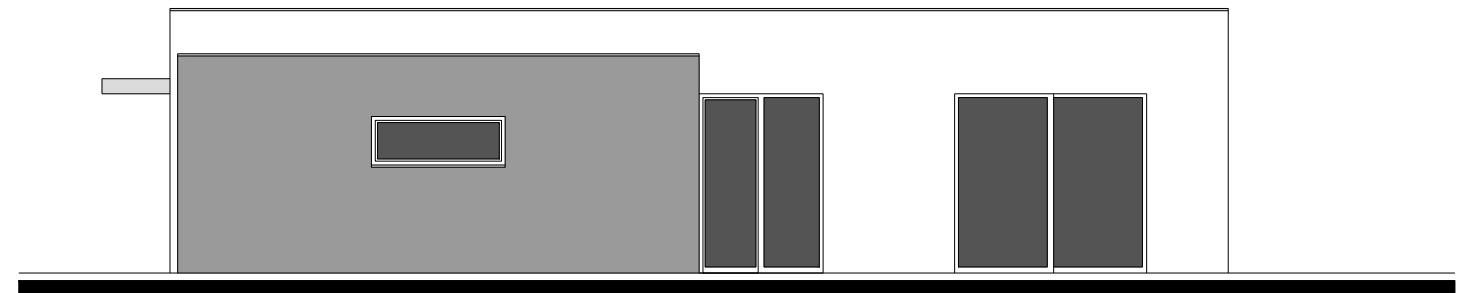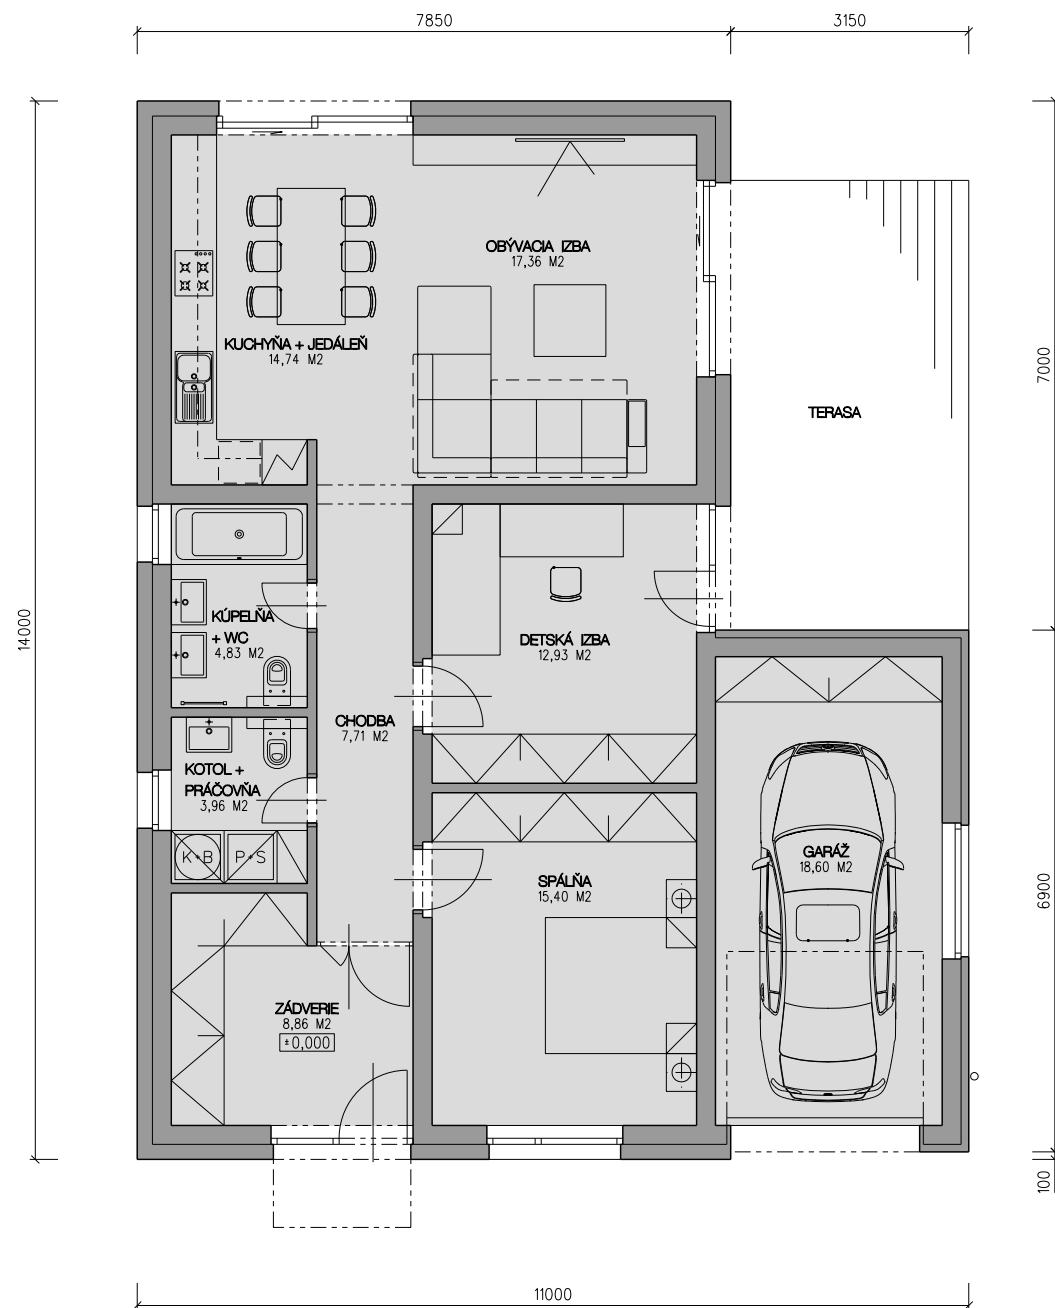


POHĽAD BOČNÝ

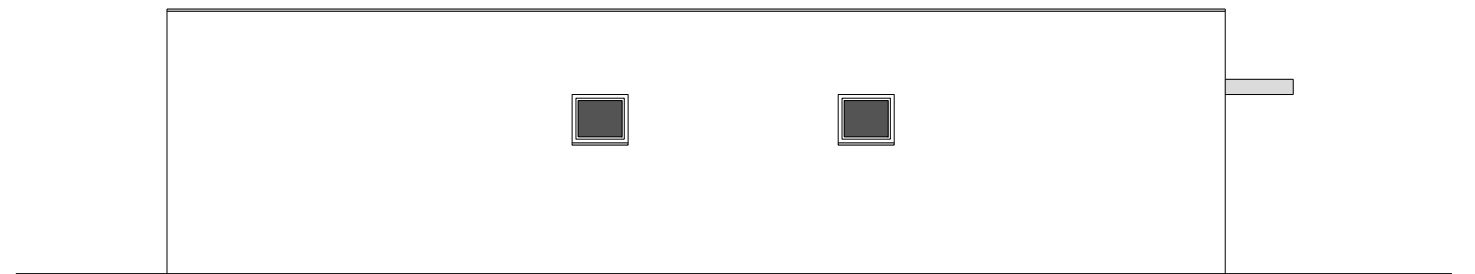

POHĽAD BOČNÝ

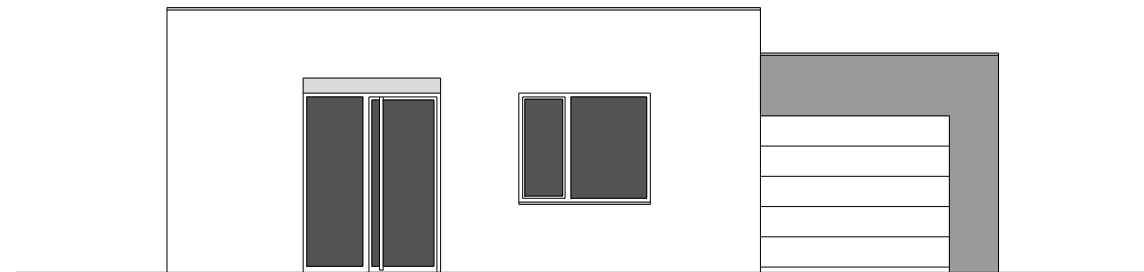

POHĽAD ULIČNÝ

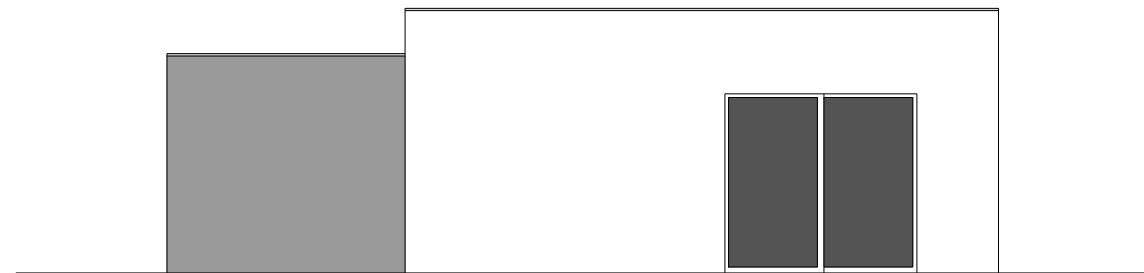

POHĽAD DVORNÝ

C